


ΕΦΗΜΕΡΙΣ ΤΗΣ ΚΥΒΕΡΝΗΣΕΩΣ

ΤΗΣ ΕΛΛΗΝΙΚΗΣ ΔΗΜΟΚΡΑΤΙΑΣ

ΤΕΥΧΟΣ ΤΕΤΑΡΤΟ Αρ. Φύλλου 95

10 Φεβρουαρίου 2004

ΑΠΟΦΑΣΕΙΣ

Αριθ. 1108320/10139/03/Β0010

Καθορισμός ορίων αιγιαλού, παραλίας στη θέση Ψήφτα Καλλονής Δήμου Τροιζηνίας Ν. Πειραιά.

Ο ΥΦΥΠΟΥΡΓΟΣ ΟΙΚΟΝΟΜΙΑΣ ΚΑΙ ΟΙΚΟΝΟΜΙΚΩΝ

Έχοντας υπόψη:

1. Τις διατάξεις της παρ. 2 του άρθρου 34 του Ν. 2971/2001 (ΦΕΚ 285/τ.Α΄/19.12.2001) «περί αιγιαλού και παραλίας» σύμφωνα με τις οποίες οι εκκρεμείς υποθέσεις που αφορούν τον καθορισμό αιγιαλού και παραλίας εξακολουθούν να διέπονται από τις ισχύουσες μέχρι την έναρξη ισχύος του νόμου αυτού διατάξεις.

2. Τις διατάξεις του Ν. 3200/55 «περί διοικητικής αποκεντρώσεως όπως αυτές τροποποιήθηκαν και ισχύουν σήμερα με τα Ν.Δ. 532/70, Β.Δ. 704/70, Β.Δ. 705/70, Β.Δ. 192/72, Π.Δ. 71/84, Π.Δ. 347/86, Ν. 2026/92 και Π.Δ. 97/93.

3. Τις διατάξεις του Α. Ν. 2344/40 «περί αιγιαλού και παραλίας» όπως έχουν τροποποιηθεί και συμπληρωθεί μεταγενέστερα.

4. Τις διατάξεις του Ν.Δ. 439/70 «περί συμπληρώσεως των διατάξεων περί αιγιαλού».

5. Τις διατάξεις του άρθρου 20 Ν. 719/77 «περί του τρόπου σύνταξης τοπογραφικών και υψομετρικών διαγραμμάτων από ιδιώτες μηχανικούς κ.λπ.».

6. Τις διατάξεις του άρθρου 100 του Π.Δ. 284/88.

7. Την αριθμ. 252/2002 Γνωμοδότηση του Ν.Σ.Κ.

8. Τις διατάξεις του άρθρου 19 παράγρ.5 Ν. 2344/95, του άρθρου 52 παρ. 6 Ν. 2218/94, του άρθρου 4 παρ. 7 του Ν. 2240/94, δυνάμει των οποίων αρμοδιότητες του Υπουργείου Οικονομικών που είχαν μεταβιβασθεί στους Νομάρχες, ανήκουν στον Περιφερειακό Δ/ντή, σε συνδυασμό με αυτές του άρθρου 14 παρ. 2 του Ν. 2399/96 με τις οποίες προβλέπεται η κατάργηση των θέσεων των Περ/κών Δ/ντών, οι αρμοδιότητες πλέον του οποίου περιήλθαν στο Γενικό Γραμματέα της Περιφέρειας και ασκούνται από τον Αναπληρωτή Περιφερειακό Διευθυντή.

9. Τις διατάξεις του τέταρτου εδαφίου της παραγρ. 2 του άρθρου 1 και της παραγρ. 6 του ίδιου άρθρου του Ν. 2503/97 «Διοίκηση, Οργάνωση, Στελέχωση της Περιφέρειας, ρύθμιση θεμάτων για την Τοπική Αυτοδιοίκηση και άλλες διατάξεις» (ΦΕΚ 107 τ Α'), σύμφωνα με τις οποίες οι Περιφερειακές Υπηρεσίες του Υπουργείου Οικονομικών, που συγκροτούσαν την Περιφερειακή Διοίκηση του Νομού ή Νομαρχίας δεν υπήχθησαν στην ενιαία οργανική μονάδα της Περιφέρειας, ούτε καταργήθηκαν, αλλά αποτελούν από 1.9.1997, Υπηρεσίες του Υπουργείου Οικονομικών.

10. Την 1065956/863/Α0006/15.7.2003 (ΦΕΚ 985/τ. Β΄/16.7.2003) κοινή απόφαση του Πρωθυπουργού και του Υπουργού Οικονομίας και Οικονομικών «περί ανάθεσης αρμοδιοτήτων του Υπουργού Οικονομίας και Οικονομικών στους Υφυπουργούς».

11. Την υπ' αριθμ. 1115093/1378/Α0006/17.12.2001 (ΦΕΚ 1720/τ.Β΄/21.12.01) απόφαση του Υφυπουργού Οικονομικών, περί μεταβίβασης αρμοδιοτήτων του Υφυπουργού Οικονομικών στους Γενικό Γραμματέα, Γεν. Δ/ντές κ.λπ. του Υπουργείου Οικονομικών, καθώς και την αριθ. 1041136/468/Α0006/8.5.2002 απόφαση του Υφυπουργού Οικονομίας και Οικονομικών, με την οποία τροποποιείται και συμπληρώνεται η προηγούμενη απόφαση.

12. Το αριθ. 28979/31.10.1997 έγγραφο της Δ/νσης Διοίκησης του Υπ. Εσωτερικών, Δημ. Διοίκησης και Αποκέντρωσης, σύμφωνα με το οποίο οι αρμοδιότητες του Γενικού Γραμματέα της Περιφέρειας σε θέματα Υπηρεσιών του Υπουργείου Οικονομικών μεταφέρονται από 1.9.1997 στον Υπουργό Οικονομικών.

13. Την από 5.7.2001 έκθεση της κατά το άρθρο 100 Π.Δ. 284/88 αρμόδιας Επιτροπής καθορισμού ορίων αιγιαλού και παραλίας για τον καθορισμό ορίων αιγιαλού και δημιουργία ζώνης παραλίας στη θέση Ψήφτα Καλλονής Δήμου Τροιζηνίας Ν. Πειραιά και το από Νοέμβριο 2000 τοπογραφικό διάγραμμα κλίμακας 1:500 σε (6) πινακίδες το οποίο συντάχθηκε από τον Τοπογράφο Μηχανικό Ιωάννη Χούντα. Ελέγχθηκε από τον Τοπογράφο Μηχανικό Ιωάννη Μιχαήλ της Δ/νσης Τεχν. Υπηρ. Πειραιά στις 8.11.2000 και θεωρήθηκε την ίδια ημερομηνία από τον Προϊστάμενο της ΤΥΔΚ Πειραιά Μηχανικό Νικήτα Τσατσαρώνη,

14. Τα 544.5/1031/03/ΑΡ. ΣΧ. 1276/6.11.2003 και 544.5/813/03/ΑΡ.ΣΧ. 1023/9.9.2003 έγγραφα του Γενικού Επιτελείου Ναυτικού, αποφασίζουμε:

Επικυρώνουμε την από 5.7.2001 έκθεση της κατά το άρθρο 100 του Π.Δ. 284/88 αρμόδιας Επιτροπής περί χάραξης των ορίων αιγιαλού και παραλίας για τον καθορισμό ορίων αιγιαλού και δημιουργία ζώνης παραλίας στη θέση Ψήφτα Καλλονής Δήμου Τροιζηνίας Ν. Πειραιά.

Καθώς και το από Νοέμβριο 2000 τοπογραφικό διάγραμμα κλίμακας 1:500, σε (6) πινακίδες το οποίο συντάχθηκε από τον Τοπογράφο Μηχανικό Ιωάννη Χούντα. Ελέγχθηκε από τον Τοπογράφο Μηχανικό Ιωάννη Μιχαήλ της Δ/νσης Τεχνικών Υπηρεσιών Πειραιά στις 8.11.2000 και θεωρήθηκε την ίδια ημερομηνία από τον Προϊστάμενο της ΤΥΔΚ Πειραιά Μηχανικό Νικήτα Τσατσαρώνη.

Στο τοπογραφικό αυτό διάγραμμα καθορίσθηκε η οριογραμμή του αιγιαλού με κόκκινη συνεχή γραμμή με στοιχεία 1, 2, 3, ... 61, 62, 63.

Η οριογραμμή της παραλίας με κίτρινη συνεχή πολυγωνική γραμμή με στοιχεία 1', 2', 3', ... 62', 63', 64', παράλληλα προς την οριογραμμή του αιγιαλού σε απόσταση 10 μέτρων για να εξυπηρετηθούν οι σκοποί της παρ. 1 του άρθρου 7 του Α.Ν. 2344/40.

Η παρούσα απόφαση μαζί με την έκθεση της Επιτροπής και το τοπογραφικό διάγραμμα να δημοσιευθούν στην Εφημερίδα της Κυβερνήσεως.

Αθήνα, 19 Ιανουαρίου 2004

Με εντολή Υφυπουργού
Ο Γενικός Διευθυντής
Δημ. Περιουσίας και Εθν. Κληρ/των
ΣΠΥΡΟΣ Ι. ΣΤΑΘΗΣ

ΕΚΘΕΣΗ ΚΑΘΟΡΙΣΜΟΥ
ΤΩΝ ΟΡΙΩΝ ΑΙΓΙΑΛΟΥ ΠΑΡΑΛΙΑΣ
ΠΔ 284/88/Αρθρο 100

Για το καθορισμό των ορίων Αιγιαλού - Παραλίας στη θέση Ψήφτα Καλλονής Τροιζηνίας του Νομού Πειραιά.

Στη Ψήφτα Καλλονής Τροιζηνίας σήμερα την 5η Ιουλίου 2001 ημέρα Πέμπτη οι παρακάτω υπογράφοντες:


1. Πληθάκη Μαρία, ΠΕ/Α Αναπληρώτρια του Προϊσταμένου της Κτηματικής Υπηρεσίας Πειραιά ως Πρόεδρος.
2. Στάθης Νικόλαος, ΠΕ/Α Πολιτικός - Τοπογράφος Μηχανικός της Κτηματικής Υπηρεσίας Πειραιά, ως Μέλος.
3. Πατουλιάς Κωνσταντίνος, Ανθυποπλοίαρχος Λ.Σ. Διοικητής Λ/Τ Μεθάνων, ως Μέλος, που αποτελούμε την παραπάνω επιτροπή καθορισμού των ορίων Αιγιαλού -Παραλίας, δυνάμει του άρθρου 100 /Π.Δ. 284/88 «Περί Οργανισμού Υπουργείου Οικονομικών» καθώς και της υπ' αριθμ. 2208/4.4.2000 Απόφαση Προϊσταμένου Οικονομικής Επιθεώρησης Πειραιά «Περί Συστάσεως Επιτροπής Καθορισμού των Ορίων του Αιγιαλού», συγκληθείσα κατόπιν της με αριθμό 1895/26.6.2001 πρόσκλησης του προέδρου της επιτροπής, μεταβήκαμε σήμερα στις 5.7.2001 ημέρα Πέμπτη και ώρα 10:00 π.μ. στη περιοχή Ψήφτα Καλλονής Τροιζηνίας και αφού λάβαμε υπόψη:


1. Το τοπογραφικό διάγραμμα σε 6 πινακίδες με κλίμακα 1: 500 της περιοχής Ψήφτα Καλλονής Τροιζηνίας, που συντάχθηκε τον Νοέμβριο 2000 από τον Μηχανικό Χούντα Ιωάννη.
2. Τις διατάξεις του Α.Ν. 2344/1940, όπως τροποποιήθηκε σήμερα, καθώς και η σχετική Δικαστηριακή και Διοικητική Νομολογία.
3. Την μετά από επιτόπιο μετάβαση σχηματισθείσα αντίληψη, για το πλάτος της βρεχόμενης ζώνης της ξηράς,


αποφασίζει:

1. Καθορίζει επί του παραπάνω διαγράμματος την οριογραμμή του Αιγιαλού με ερυθρά συνεχή πολυγωνική γραμμή, με στοιχεία 1,2,3,....,61,62,63 της οποίας οι κορυφές καθορίζονται με συντεταγμένες του Κρατικού Δικτύου Γ.Υ.Σ.
2. Καθορίζει την οριογραμμή της παραλίας με κίτρινη συνεχή πολυγωνική γραμμή, με στοιχεία 1', 2', 3' ...... 62', 63' 64' παράλληλα προς την οριογραμμή του Αιγιαλού, σε απόσταση 10 μέτρων από αυτήν επειδή θεωρείται απαραίτητη λόγω της φύσης της συνεχόμενης προς τον Αιγιαλό ξηράς και της αδυναμίας να εξυπηρετηθούν από τον Αιγιαλό οι σκοποί της παραγράφου 1 του άρθρου 7 του Α.Ν. 2344/1940 δηλαδή, ότι ο Αιγιαλός και η Παραλία εκτός του κυρίου και αρχικού προορισμού αυτών, που είναι η επικοινωνία από τη θάλασσα προς τη ξηρά και αντίθετα, δύνανται να χρησιμεύουν και για άλλους σκοπούς, δηλαδή συγκοινωνιακούς εξωραϊστικούς-τουριστικούς και λοιπούς κοινωφελείς, καθώς επίσης και για εκμετάλλευση προς όφελος του Δημοσίου.

Η Πρόεδρος	Τα Μέλη
	ΝΙΚΟΣ ΣΤΑΘΗΣ
ΜΑΡΙΑ ΠΛΗΘΑΚΗ	ΚΩΝΣΤΑΝΤΙΝΟΣ ΠΑΤΟΥΛΙΑΣ

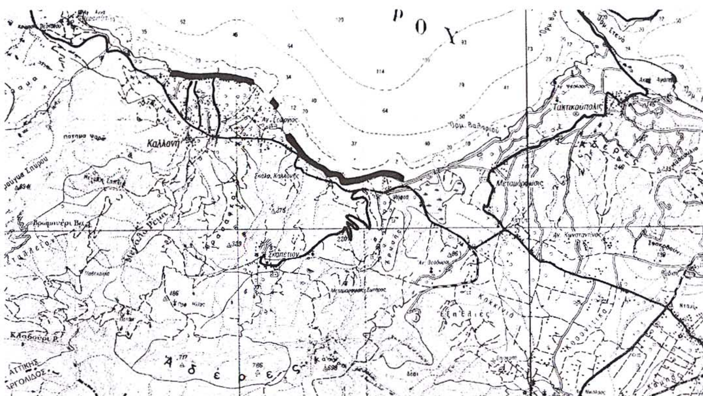

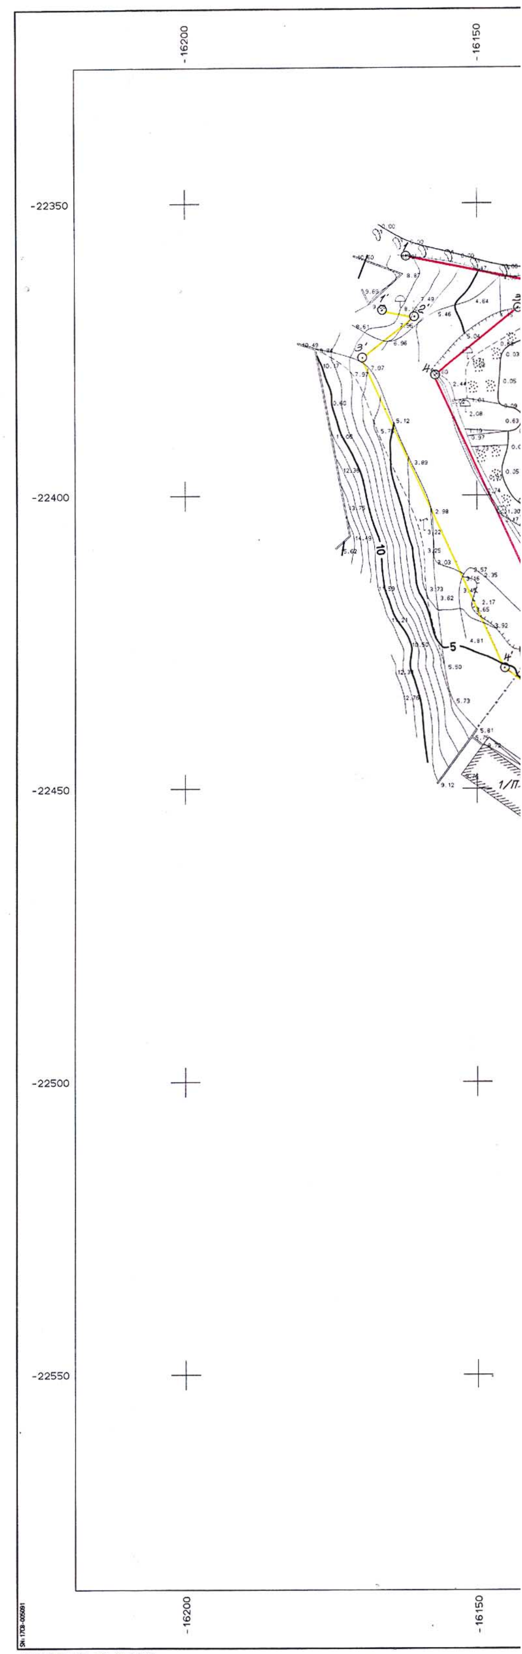
-16200
-16150
-22350
-22400
-22450
-22500
-22550
10
5
VFRM (c) Geosoft τηλ. 01-7701828

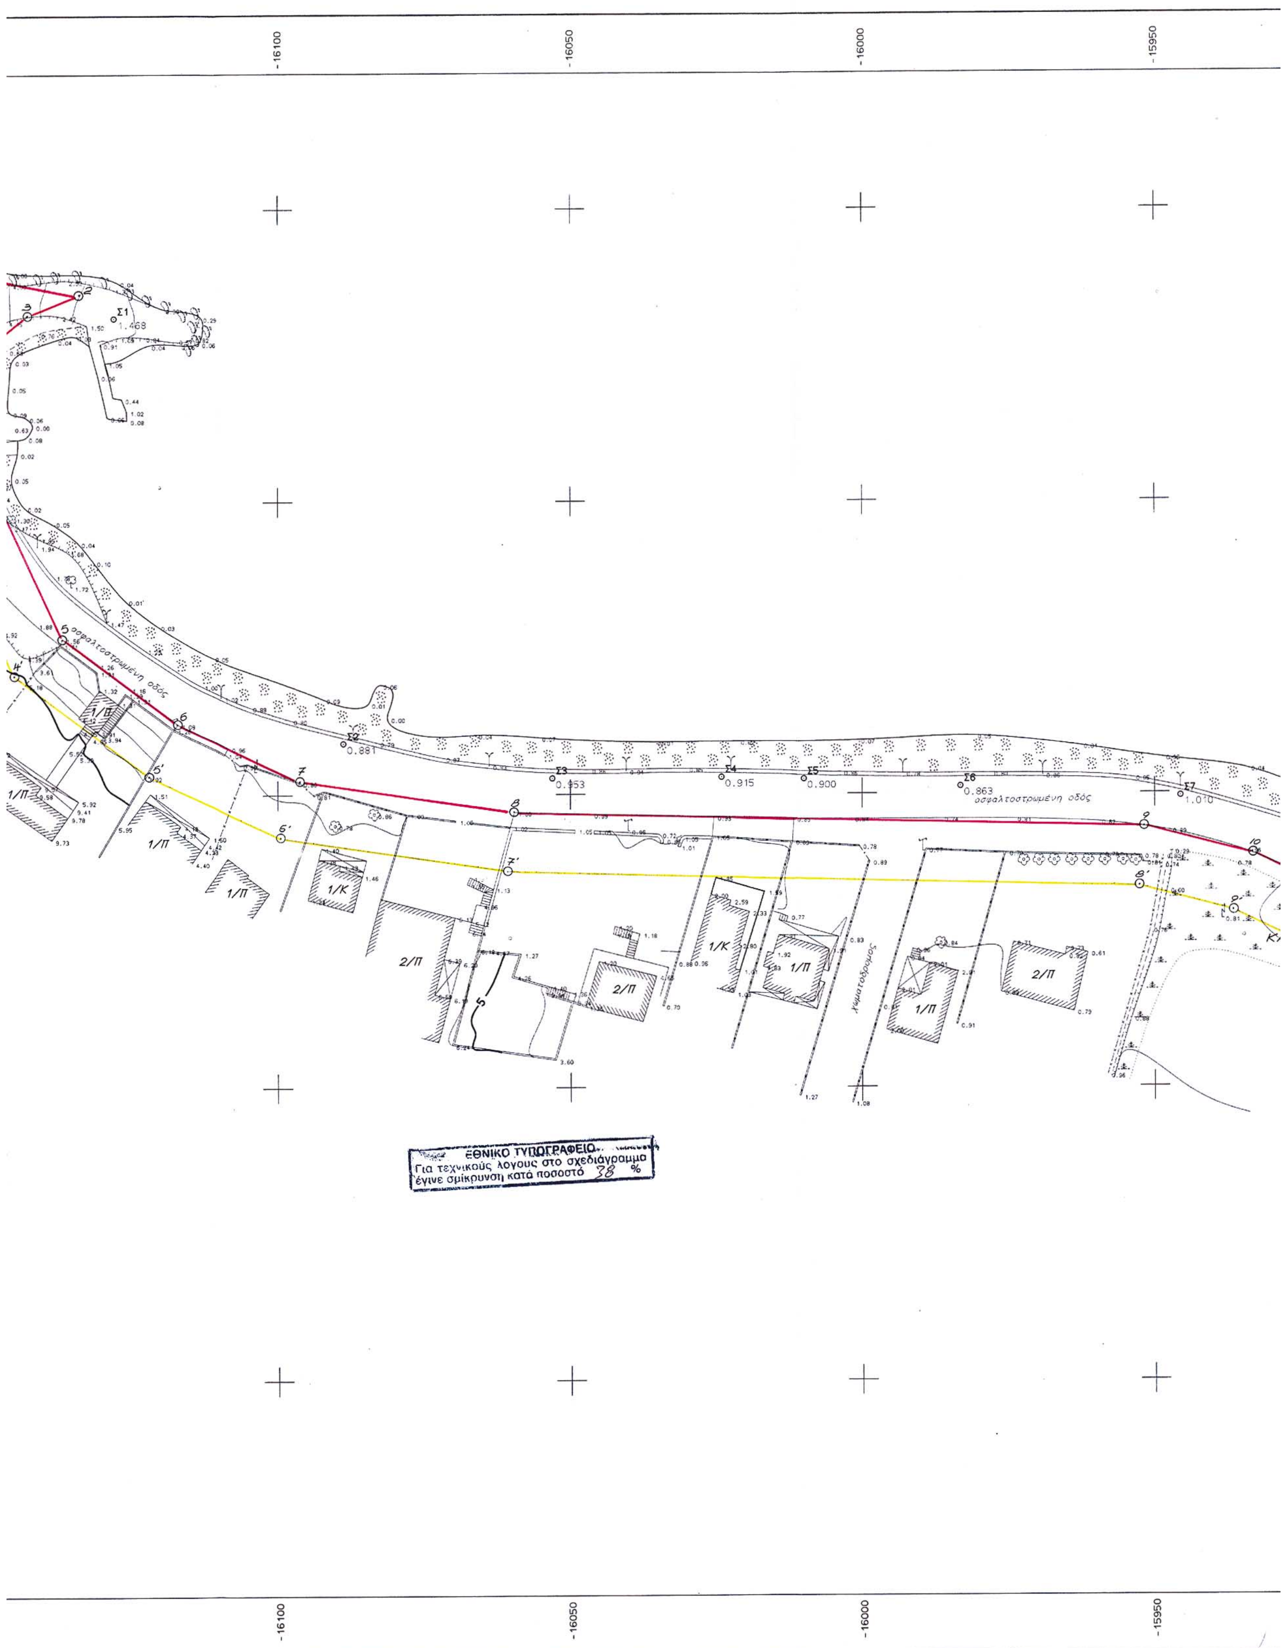

-16100
-16050
-16000
-15950
ασφαλτοστρωμένη οδός
ασφαλτοστρωμένη οδός
Σ1 1.468
Σ2 0.881
Σ3 0.953
Σ4 0.915
Σ5 0.900
Σ6 0.863
Σ7 1.010
1/Π
1/Π
1/Π
1/Π
1/Κ
2/Π
2/Π
1/Κ
1/Π
1/Π
2/Π
Κυματοθραύστης
ΕΘΝΙΚΟ ΤΥΠΟΓΡΑΦΕΙΟ
Για τεχνικούς λόγους στο σχεδιάγραμμα έγινε σμίκρυνση κατά ποσοστό 38 %
-16100
-16050
-16000
-15950

-15900 -15850 -15800 -15750

πίνακας συντεταγμένων κορυφών οριογραμμής αιγιαλού

α/α	x	ψ	α/α	x	ψ
1	-16.162,00	-22.358,80	9	-15.951,50	-22.455,60
2	-16.133,80	-22.364,40	10	-15.933,40	-22.460,20
3	-16.142,70	-22.368,00	11	-15.908,20	-22.472,10
4	-16.156,90	-22.379,40	12	-15.862,50	-22.500,00
5	-16.136,60	-22.423,20	13	-15.805,40	-22.500,60
6	-16.117,10	-22.437,70	14	-15.776,10	-22.502,00
7	-16.096,10	-22.447,60	15	-15.686,50	-22.486,50
8	-16.059,70	-22.453,00	16	-15.626,20	-22.482,70

ΚΑΛΑΜΙΕΣ

ασφαλτοστρωμένη οδός

Σ8 1.132

Σ9 0.904

Σ10 0.992

Σ11 0.945


Σ8Α 1.07


Σ9Α

ΓΗΠΕΔΟ BASKET

ΚΑΛΑΜΙΕΣ



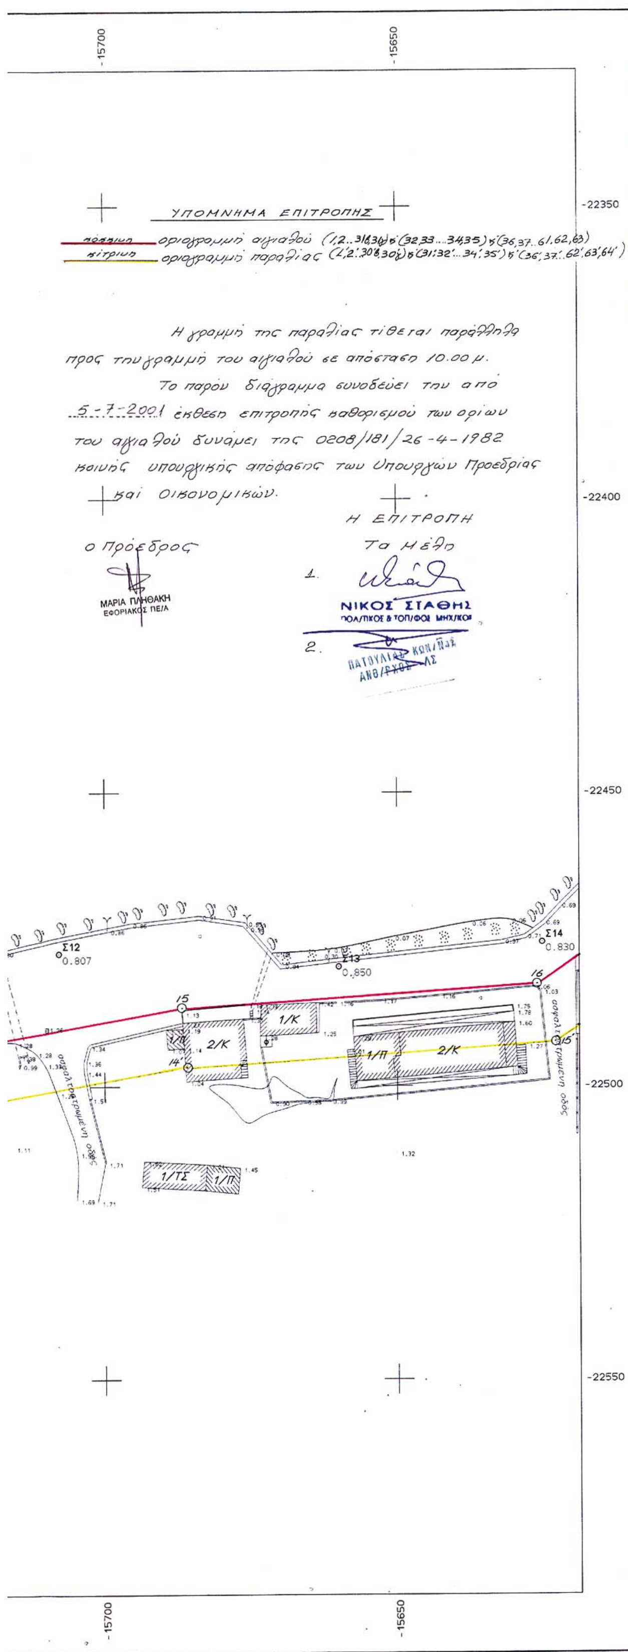

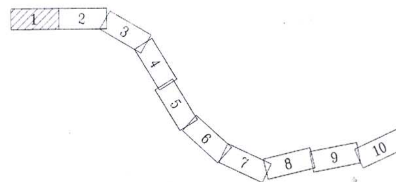

ΥΠΟΜΝΗΜΑ

Συρματόπλεγμα	Φρέαρ τετράγωνο
Κάγκελο	Φρέαρ κυκλικό
Τοίχος	Θάμνος
Τοίχος με συρματόπλεγμα	Πεύκο
Ξηρολιθιά-τοίχος	Ευκάλυπτος
Πόδι πρανούς	Οπωροφόρο
Φρύδι πρανούς	Ελιά
Ανάχωμα	Βράχια-πέτρες
Στύλος ΔΕΗ	Αμμοχαλικώδες έδαφος
Στύλος ΟΤΕ	Αμμώδες έδαφος
Στύλος διπλού φωτισμού	Τριγωνομετρικό
Καλάμια	Στάση

DATUM :ΑΘΗΝΩΝ
ΕΛΛΕΙΨΟΕΙΔΕΣ :BESSEL
ΠΡΟΒΟΛΗ :HATT

Φ.Χ. 1:50000 ΜΕΘΑΝΑ
Φο=37.45 Λο=-0.15

ΘΕΩΡΗΘΗΚΕ
Πειραιάς 8-11-2000
Ο Προϊστάμενος
Τ.Χ.
Νικόλαος Τσατσαρώνης
Μηχ. Ηλ. Μηχ/κός

ΕΛΕΓΧΘΗΚΕ
κατά τόπον για την ακρίβεια της αποτύπωσης
Πειραιάς 8-11-2000
Ο Μηχανικός
Τ.Χ.
Ιωάν. Μιχαήλ
Τοπ. Μηχ/κός


ΑΚΡΙΒΕΣ ΦΩΤΟΑΝΤΙΓΡΑΦΟ
Πειραιάς 16-12-03
Ο ΠΡΟΪΣΤΑΜΕΝΟΣ
ΤΗΣ ΚΤΗΜΑΤΙΚΗΣ ΥΠΗΡ ΠΕΙΡΑΙΑ
α.α.
ΝΙΚΟΣ ΣΤΑΘΗΣ
ΠΟΛ/ΤΙΚΟΣ & ΤΟΠ/ΦΟΣ ΜΗΧ/ΚΟΣ



ΔΗΜΟΣ ΤΡΟΙΖΗΝΑΣ

ΜΕΛΕΤΗ ΣΥΝΤΑΞΗΣ ΤΟΠΟΓΡΑΦΙΚΩΝ ΔΙΑΓΡΑΜΜΑΤΩΝ ΓΙΑ:

Τον καθορισμό γραμμών Αιγιαλού-Παραλίας στόν οικισμό Καλλονή
Τον καθορισμό γραμμών Αιγιαλού-Παραλίας στη θέση Ψήφτα και αποτύπωσης του τμήματος πρός τη θάλασσα της λίμνης Ψήφτας

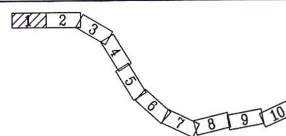

ΚΛΙΜΑΚΑ 1:500

ΙΣΟΔΙΑΣΤΑΣΗ: 1.00


ΤΟΠΟΓΡΑΦΙΚΗ ΑΠΟΤΥΠΩΣΗ


ΜΕΛΕΤΗΤΗΣ:
ΙΩΑΝΝΗΣ Δ. ΧΟΥΝΤΑΣ
Τοπογράφος Μηχανικός

ΙΩΑΝΝΗΣ Δ. ΧΟΥΝΤΑΣ
ΔΙΠΛΩΜΑΤ. ΤΟΠΟΓΡΑΦΟΣ ΜΗΧΑΝΙΚΟΣ
ΠΟΛΥΤΕΧΝΙΚΗΣ ΣΧΟΛΗΣ Α.Π.Θ.
ΜΕΛΟΣ Τ.Ε.Ε. - ΑΡΙΘΜΟΣ ΜΗΤΡΩΟΥ 53186
ΓΑΛΑΤΑΣ ΤΡΟΙΖΗΝΙΑΣ - ΤΗΛΕΦ.: 02980 25.214

ΑΡ. ΣΧΕΔΙΟΥ 1
ΗΜΕΡΟΜΗΝΙΑ ΝΟΕΜΒΡΙΟΣ 2000


Τ.Υ.Δ.Κ. ΠΕΙΡΑΙΑ	ΕΠΙΒΛΕΨΗ	Ο ΕΠΙΒΛΕΠΩΝ ΜΗΧΑΝΙΚΟΣ		
	ΕΛΕΓΧΟΣ	Ο ΠΡΟΪΣΤΑΜΕΝΟΣ		
	ΘΕΩΡΗΣΗ	Ο ΔΙΕΥΘΥΝΤΗΣ		
	ΕΓΚΡΙΣΗ	ΕΓΚΡΙΤΙΚΗ ΑΠΟΦΑΣΗ		

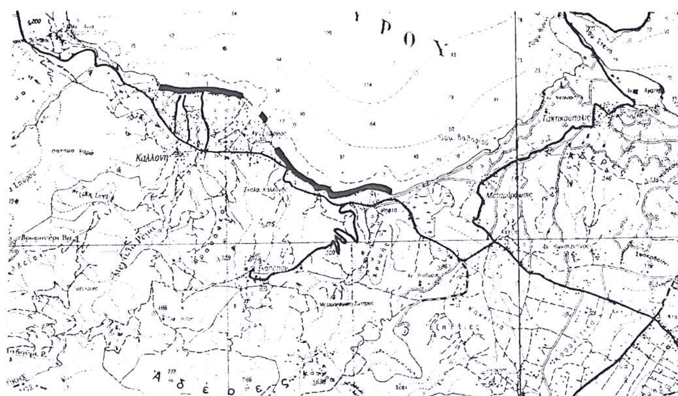

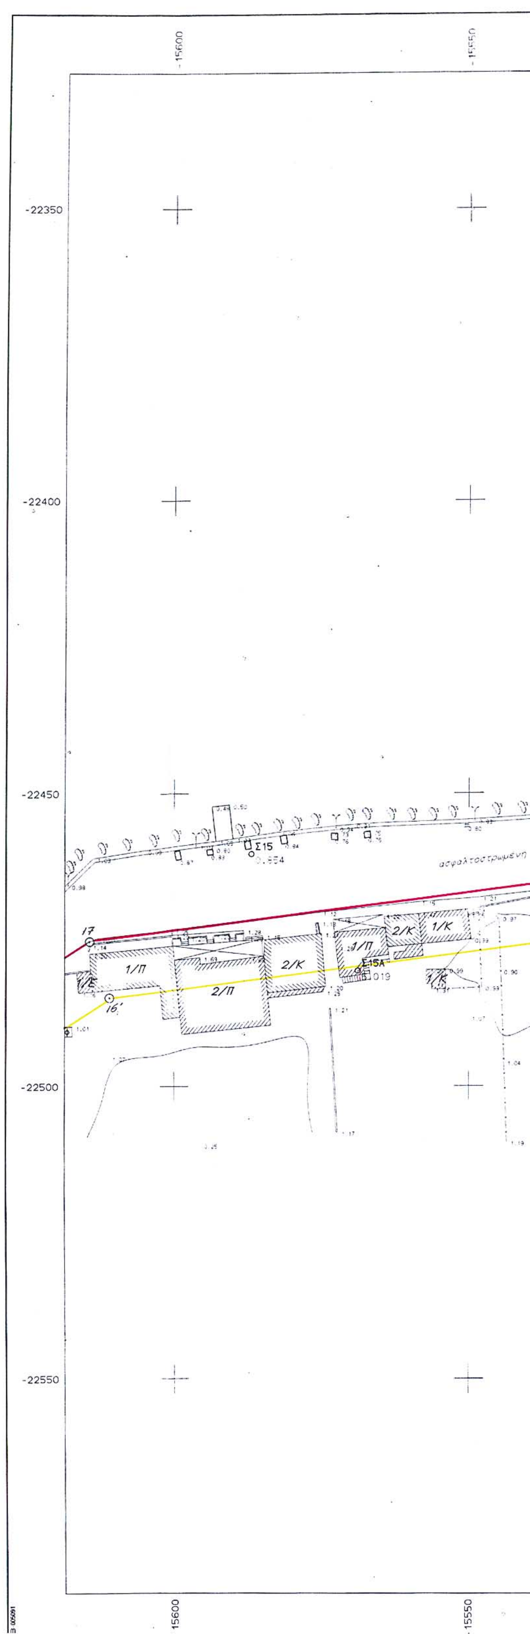

15600
15550
-22350
-22400
-22450
-22500
-22550
Σ15
Σ15Α
17
16
1/Π
2/Π
2/Κ
1/Κ
1/Ε
ασφαλτοστρωμένη


ΚΑΛΑΜΙΕΣ
ΚΑΛΑΜΙΕΣ
ΚΑΛΑΜΙΕΣ
ΚΑΛΑΜΙΕΣ
ΓΙΑΠΙ
Σ16
Σ17
Σ18
Σ16Α
Σ18Α
-15500
-15450
-15400
-15350

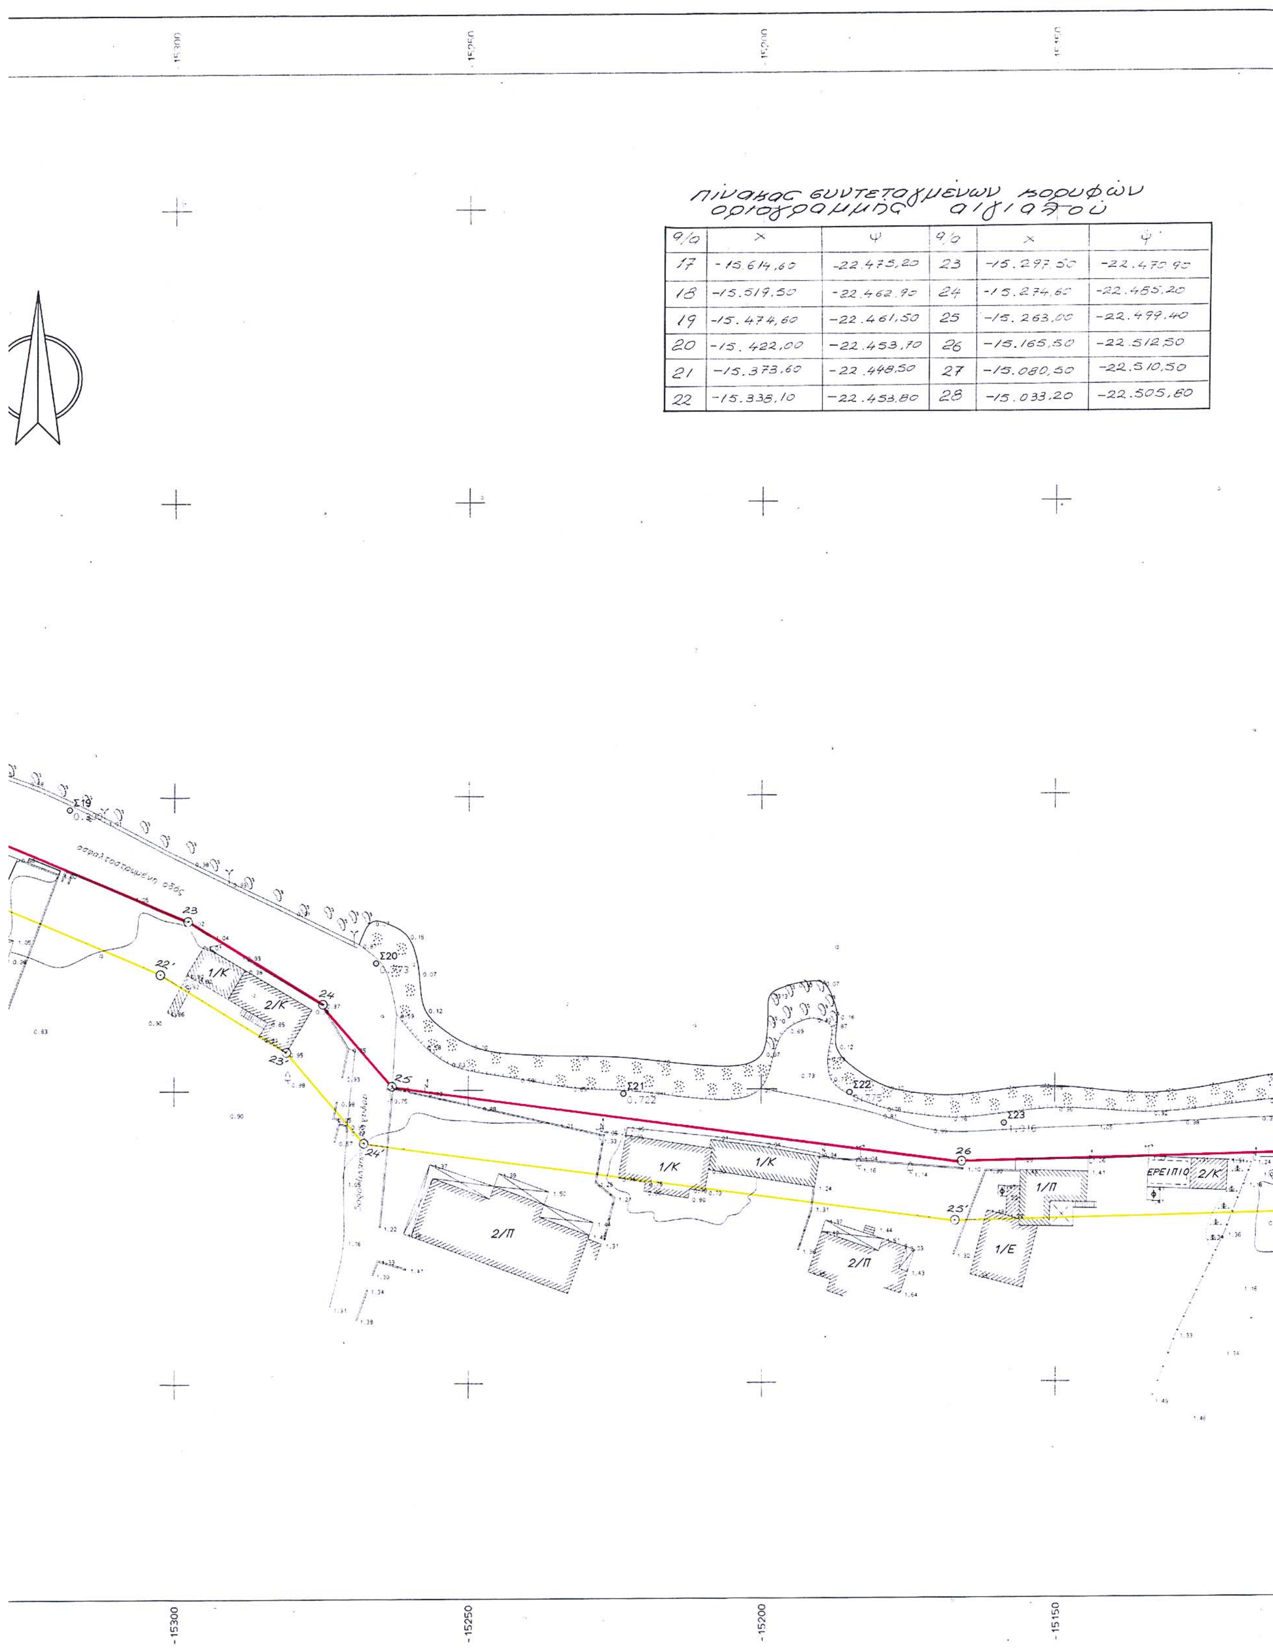

πίνακας συντεταγμένων κορυφών οριογραμμής αιγιαλού

α/α	x	ψ	α/α	x	ψ
17	-15.614,60	-22.475,20	23	-15.297,50	-22.470,90
18	-15.519,50	-22.462,90	24	-15.274,60	-22.485,20
19	-15.474,60	-22.461,50	25	-15.263,00	-22.499,40
20	-15.422,00	-22.453,70	26	-15.165,50	-22.512,50
21	-15.373,60	-22.448,50	27	-15.080,50	-22.510,50
22	-15.338,10	-22.453,80	28	-15.033,20	-22.505,80

ΥΠΟΜΝΗΜΑ ΕΠΙΤΡΟΠΗΣ

κόκκινη — οριογραμμή αιγιαλού (1, 2...31,31,)κ(32,33...34,35)κ(36,37 61,62,63)

κίτρινη — οριογραμμή παραλίας (1΄,2΄...30,30΄)κ(31΄,32΄...34΄,35΄)κ(36΄,37΄ 62΄,63΄,64΄)

Η γραμμή της παραλίας τίθεται παράλληλα προς την γραμμή του αιγιαλού σε απόσταση 10.00μ.

Το παρόν διάγραμμα συνοδεύει την από ...5-7-2001 έκθεση επιτροπής καθορισμού των ορίων του αιγιαλού δυνάμει της 0208/181/26-4-1982 κοινής υπουργικής απόφασης των Υπουργών Προεδρίας και Οικονομικών.

Η ΕΠΙΤΡΟΠΗ

Ο Πρόεδρος

ΜΑΡΙΑ ΠΛΗΘΑΚΗ
ΕΦΟΡΙΑΚΟΣ ΠΕ/Α

Τα μέλη

1. ΝΙΚΟΣ ΣΤΑΘΗΣ
ΠΟΛ/ΚΟΣ & ΤΟΠ/ΦΟΣ ΜΗΧ/ΚΟΣ

2. ΠΑΤΟΥΛΙΑΣ ...
ΑΝΘ/ΓΧΟΣ ΛΣ

15100 15050 -22350 -22400 -22450 -22500 -22550

Σ24 27 28 27΄ 26΄ ΕΡΕΙΠΙΟ 1/Κ 1/Κ Σ25Α 1.612 1/Π

χωματόδρομος

ΟΠΩΡΟΦΟΡΑ ΔΕΝΔΡΑ

ΑΡΧΕΙΟ: 1KALAIG.FPL

1 2 3 4 5 6 7 8 9 10

ΥΠΟΜΝΗΜΑ

Συρματόπλεγμα	Φρέαρ τετράγωνο
Κάγκελο	Φρέαρ κυκλικό
Τοίχος	Θάμνος
Τοίχος με συρματόπλεγμα	Πεύκο
Ξηρολιθιά-τοίχος	Ευκάλυπτος
Πόδι πρανούς	Οπωροφόρο
Φρύδι πρανούς	Ελιά
Ανάχωμα	Βράχια-πέτρες
Στύλος ΔΕΗ	Αμμοχαλικώδες εδαφος
Στύλος ΟΤΕ	Αμμώδες εδαφος
Στύλος διπλού φωτισμού	Τριγωνομετρικό
Καλάμια	Στάση

DATUM :ΑΘΗΝΩΝ
ΕΛΛΕΙΨΟΕΙΔΕΣ :BESSEL
ΠΡΟΒΟΛΗ :HATT

Φ.Χ. 1:50000 ΜΕΘΑΝΑ
Φο=37.45 Λο=-0.15

ΘΕΩΡΗΘΗΚΕ
Πειραιάς 8.11.2000
Ο Προϊστάμενος
του Τεχνικού Τμήματος
Τ.Υ
ΝΙΚΗΤΑΣ ΤΣΑΤΣΑΡΩΝΗΣ
ΜΗΧ. ΗΛ. ΜΗΧ/ΚΟΣ

ΕΛΕΓΧΘΗΚΕ
ως προς την ακρίβεια της αποτύπωσης
Πειραιάς 8.11.2000
Ο Μηχανικός
Τ.Υ
ΙΩΑΝΝΗΣ ΜΙΧΑΗΛ
ΤΟΠ. ΜΗΧ/ΚΟΣ

ΕΛΛΗΝΙΚΗ ΔΗΜΟΚΡΑΤΙΑ
ΥΠΟΥΡΓΕΙΟ ΟΙΚΟΝΟΜΙΑΣ & ΟΙΚΟΝΟΜΙΚΩΝ
ΚΤΗΜΑΤΙΚΗ ΥΠΗΡΕΣΙΑ

ΑΚΡΙΒΕΣ ΦΩΤΟΑΝΤΙΓΡΑΦΟ
Πειραιάς 16-12-03
Ο ΠΡΟΪΣΤΑΜΕΝΟΣ
ΤΗΣ ΚΤΗΜΑΤΙΚΗΣ ΥΠΗΡ. ΠΕΙΡΑΙΑ
α.α.
ΝΙΚΟΣ ΣΤΑΘΗΣ
ΠΟΛ/ΤΙΚΟΣ & ΤΟΠ/ΦΟΣ ΜΗΧ/ΚΟΣ

ΔΗΜΟΣ ΤΡΟΙΖΗΝΑΣ

ΜΕΛΕΤΗ ΣΥΝΤΑΞΗΣ ΤΟΠΟΓΡΑΦΙΚΩΝ ΔΙΑΓΡΑΜΜΑΤΩΝ ΓΙΑ:

Τον καθορισμό γραμμών Αιγιαλού-Παραλίας στόν οικισμό Καλλονή
Τον καθορισμό γραμμών Αιγιαλού-Παραλίας στη θέση Ψήφτα και αποτύπωσης του τμήματος πρός τη θάλασσα της λίμνης Ψήφτας

1 2 3 4 5 6 7 8 9 10

ΚΛΙΜΑΚΑ
1:500
ΙΣΟΔΙΑΣΤΑΣΗ: 1.00


ΤΟΠΟΓΡΑΦΙΚΗ ΑΠΟΤΥΠΩΣΗ


ΜΕΛΕΤΗΤΗΣ:
ΙΩΑΝΝΗΣ Δ. ΧΟΥΝΤΑΣ
Τοπογράφος Μηχανικός

ΙΩΑΝΝΗΣ Δ. ΧΟΥΝΤΑΣ
ΔΙΠΛΩΜΑΤ. ΤΟΠΟΓΡΑΦΟΣ ΜΗΧΑΝΙΚΟΣ
ΠΟΛΥΤΕΧΝΙΚΗΣ ΣΧΟΛΗΣ Α.Π.Θ.
ΜΕΛΟΣ Τ.Ε.Ε. - ΑΡΙΘΜΟΣ ΜΗΤΡΩΟΥ 53186
ΓΑΛΑΤΑΣ ΤΡΟΙΖΗΝΙΑΣ - ΤΗΛΕΦ.: 02980 25.214

ΑΡ. ΣΧΕΔΙΟΥ: 2
ΗΜΕΡΟΜΗΝΙΑ: ΝΟΕΜΒΡΙΟΣ 2000

Τ.Υ.Δ.Κ. ΠΕΙΡΑΙΑ	ΕΠΙΒΛΕΨΗ	Ο ΕΠΙΒΛΕΠΩΝ ΜΗΧΑΝΙΚΟΣ		
	ΕΛΕΓΧΟΣ	Ο ΠΡΟΙΣΤΑΜΕΝΟΣ		
	ΘΕΩΡΗΣΗ	Ο ΔΙΕΥΘΥΝΤΗΣ		
	ΕΓΚΡΙΣΗ	ΕΓΚΡΙΤΙΚΗ ΑΠΟΦΑΣΗ		

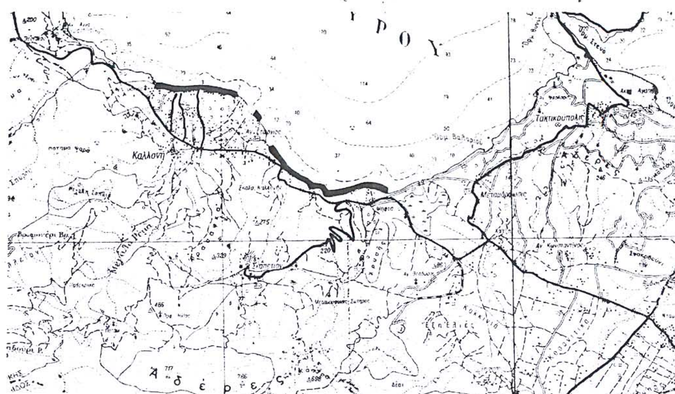

Καλλονή

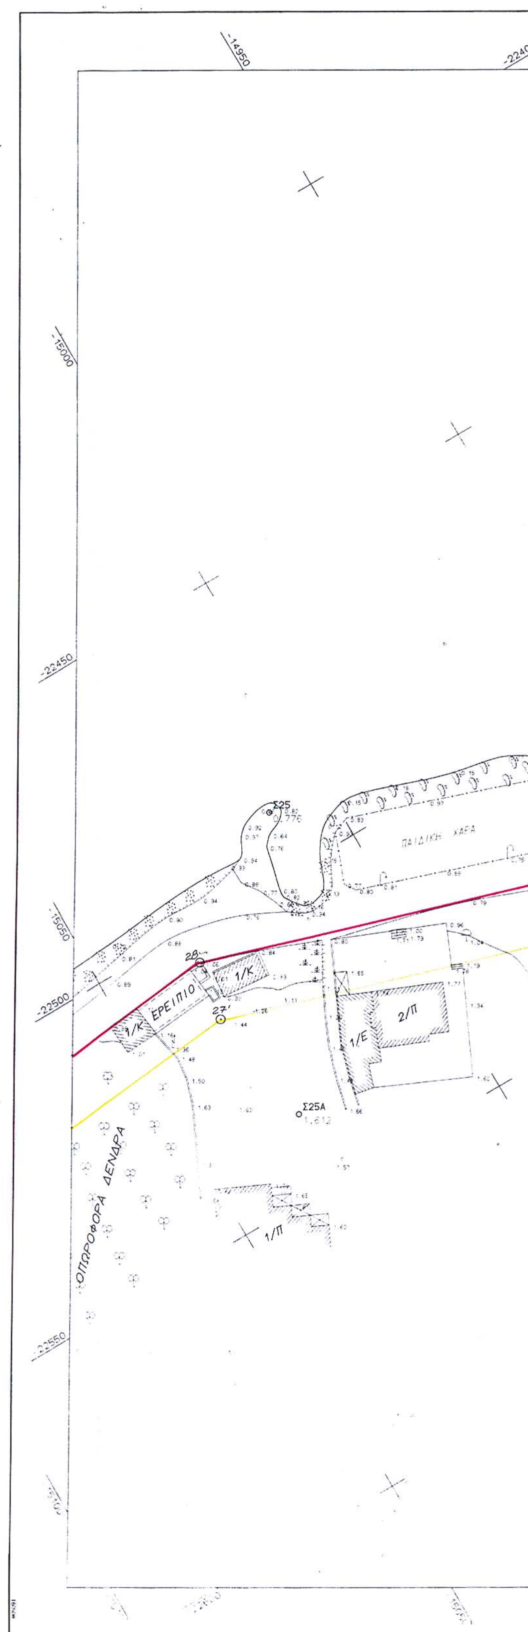
-14950
-22400
-15000
-22450
-15050
-22500
-22550
Σ25
ΠΑΙΔΙΚΗ ΧΑΡΑ
28
27
ΕΡΕΙΠΙΟ
1/Κ
1/Κ
1/Ε
2/Π
Σ25Α
ΟΠΩΡΟΦΟΡΑ ΔΕΝΔΡΑ
1/Π

22400
14900
14850
22450
14800
14750


Σ26
Σ27
Σ28
Σ29
Σ30
29
30
31
31α
31β
31γ
28'
29'
30'
30'α
30'β
30'γ
2/Κ
1/Κ
3/Π
1/Π
ΚΑΛΑΜΙΕΣ
ΚΑΛΑΜΙ

Απόφαση Νομάρχη Πειραιά
661737 / 1-11-1984
Φ.Ε.Κ 626 / 3-12-1984
τεύχος Δ'

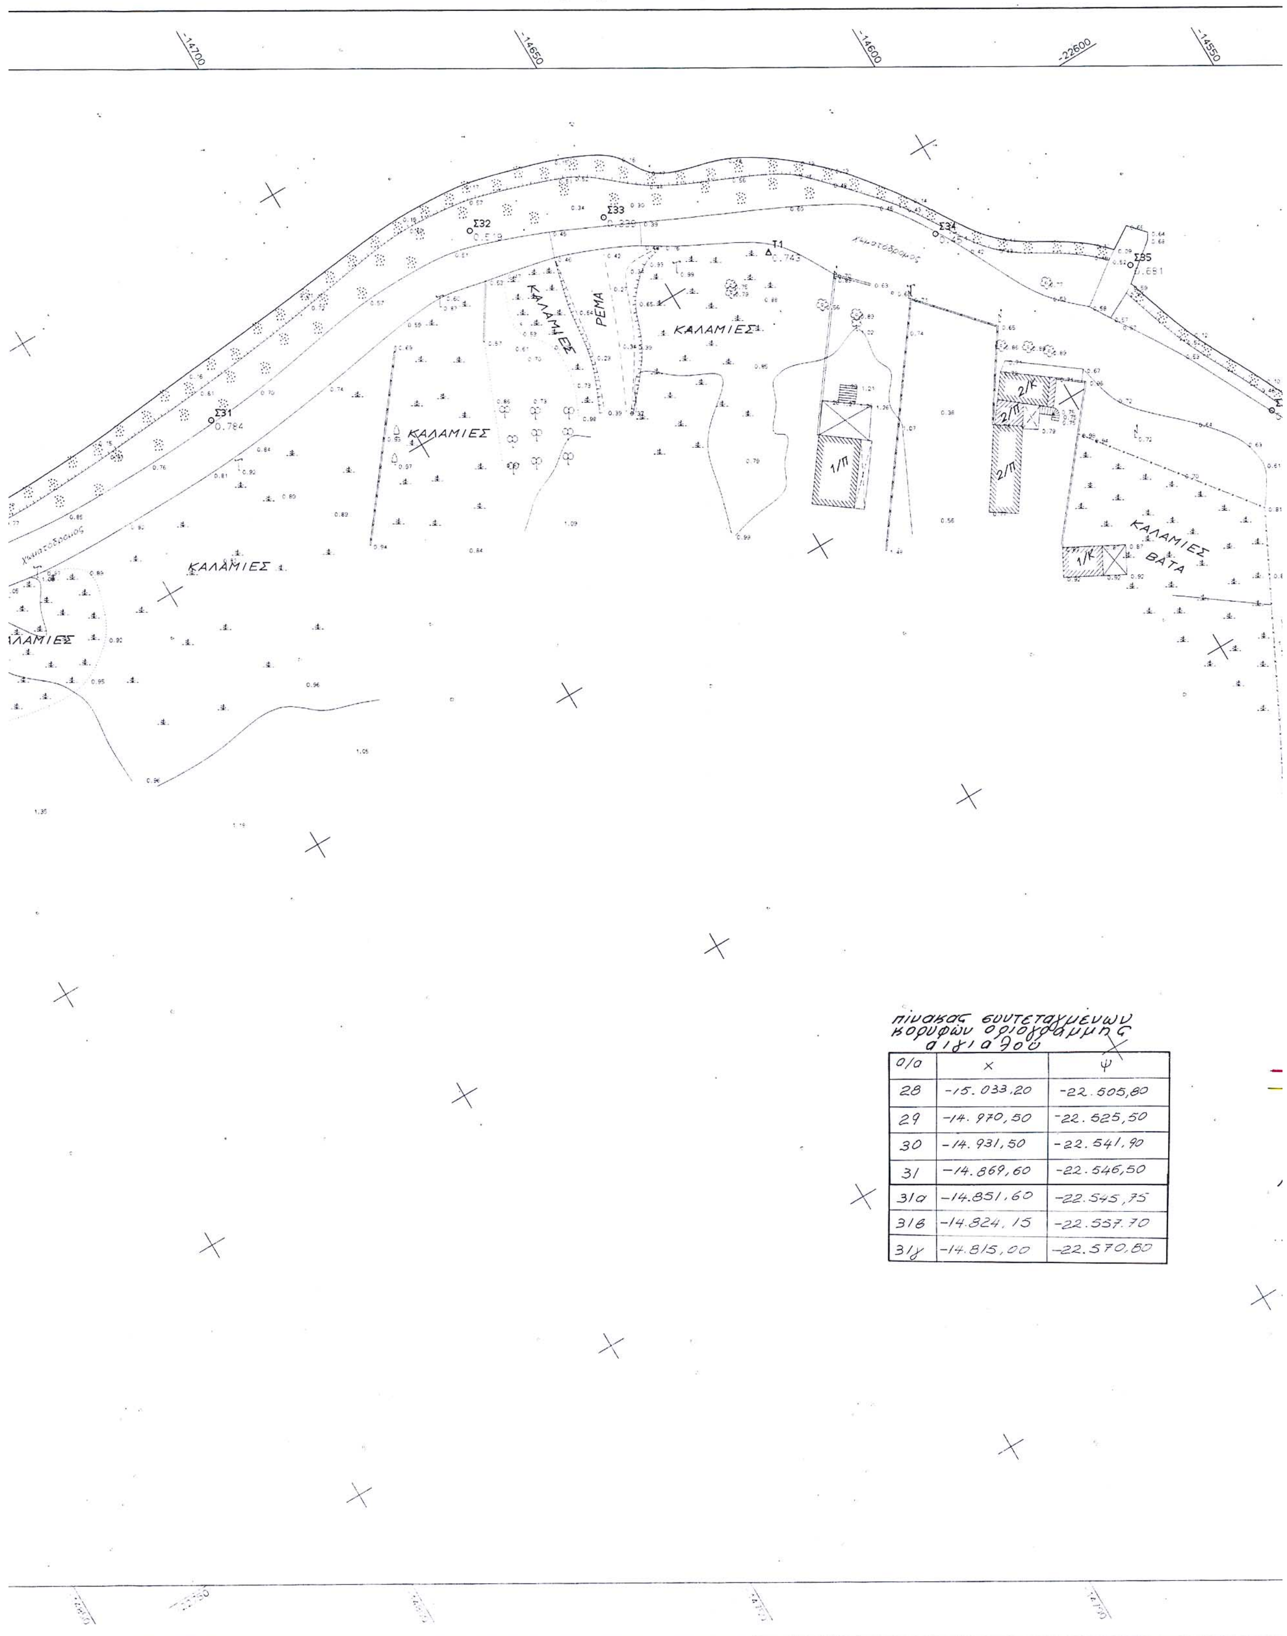

πινακας συντεταγμενων κορυφών οριογραμμης αιγιαλού

α/α	Χ	Ψ
28	-15.033,20	-22.505,80
29	-14.970,50	-22.525,50
30	-14.931,50	-22.541,90
31	-14.869,60	-22.546,50
31α	-14.851,60	-22.545,75
31β	-14.824,15	-22.557,70
31γ	-14.815,00	-22.570,80

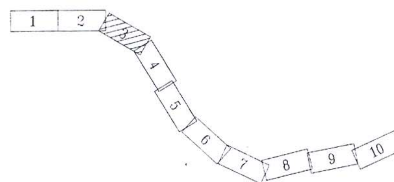

ΥΠΟΜΝΗΜΑ

Συρματόπλεγμα		φρέαρ τετράγωνο	
Κάγκελο		φρέαρ κυκλικό	
Τοίχος		θάμνος	
Τοίχος με συρματόπλεγμα		Πεύκο	
Ξηρολιθιά-τοίχος		Ευκάλυπτος	
Πόδι πρανούς		Οπωροφόρο	
Φρύδι πρανούς		Ελιά	
Ανάχωμα		Βράχια-πέτρες	
Στύλος ΔΕΗ		Αμμοχαλικώδες εδαφος	
Στύλος ΟΤΕ		Αμμώδες έδαφος	
Στύλος διπλού φωτισμού		Τριγωνομετρικό	
Καλάμια		Στάση	

DATUM :ΑΘΗΝΩΝ
ΕΛΛΕΙΨΟΕΙΔΕΣ :BESSEL
ΠΡΟΒΟΛΗ :HATT

Φ.Χ. 1:50000 ΜΕΘΑΝΑ
Φο=37.45 Λο=-0.15

ΘΕΩΡΗΘΗΚΕ
Πειραιάς 8.11.2000
Τ.Υ.
ΝΙΚΗΤΑΣ ΤΣΑΤΣΑΡΩΝΗΣ
Μηχ. Ηλ. Μηχ/κος

ΕΛΕΓΧΘΗΚΕ
Πειραιάς 8.11.2000
Τ.Υ.
ΙΩΑΝΝΗΣ ΜΙΧΑΗΛ
Τοπ. Μηχ/κος




ΑΚΡΙΒΕΣ ΦΩΤΟΑΝΤΙΓΡΑΦΟ
Πειραιάς 16-12-03
Ο ΠΡΟΪΣΤΑΜΕΝΟΣ
ΤΗΣ ... ΥΠΗΡ. ΠΕΙΡΑΙΑ
α.α.
ΝΙΚΟΣ ΣΤΑΘΗΣ
ΠΟΛ/ΤΙΚΟΣ & ΤΟΠ/ΦΟΙ ΜΗΧ/ΚΟΣ

ΔΗΜΟΣ ΤΡΟΙΖΗΝΑΣ

ΜΕΛΕΤΗ ΣΥΝΤΑΞΗΣ ΤΟΠΟΓΡΑΦΙΚΩΝ ΔΙΑΓΡΑΜΜΑΤΩΝ ΓΙΑ:

Τον καθορισμό γραμμών Αιγιαλού-Παραλίας στόν οικισμό Καλλονή
Τον καθορισμό γραμμών Αιγιαλού-Παραλίας στη θέση Ψήφτα και αποτύπωσης του τμήματος πρός τη θάλασσα της λίμνης Ψήφτας

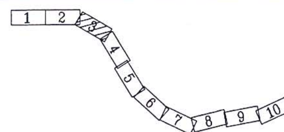

ΚΛΙΜΑΚΑ 1:500

ΙΣΟΔΙΑΣΤΑΣΗ: 1.00

ΤΟΠΟΓΡΑΦΙΚΗ ΑΠΟΤΥΠΩΣΗ

ΜΕΛΕΤΗΤΗΣ:
ΙΩΑΝΝΗΣ Δ. ΧΟΥΝΤΑΣ
Τοπογράφος Μηχανικός

ΙΩΑΝΝΗΣ Δ. ΧΟΥΝΤΑΣ
ΔΙΠΛ. ΤΟΠΟΓΡΑΦΟΣ ΜΗΧΑΝΙΚΟΣ
ΠΟΛΥΤΕΧΝΙΚΗΣ ΣΧΟΛΗΣ Α.Π.Θ.
ΜΕΛΟΣ Τ.Ε.Ε. - ΑΡΙΘΜΟΣ ΜΗΤΡΩΟΥ 53186
ΓΑΛΑΤΑΣ ΤΡΟΙΖΗΝΙΑΣ - ΤΗΛΕΦ.: 02980 25.214

ΑΡ. ΣΧΕΔΙΟΥ 3
ΗΜΕΡΟΜΗΝΙΑ ΝΟΕΜΒΡΙΟΣ 2000

Τ.Υ.Δ.Κ. ΠΕΙΡΑΙΑ	ΕΠΙΒΛΕΨΗ	Ο ΕΠΙΒΛΕΠΩΝ ΜΗΧΑΝΙΚΟΣ	
	ΕΛΕΓΧΟΣ	Ο ΠΡΟΪΣΤΑΜΕΝΟΣ	
	ΘΕΩΡΗΣΗ	Ο ΔΙΕΥΘΥΝΤΗΣ	
	ΕΓΚΡΙΣΗ	ΕΓΚΡΙΤΙΚΗ ΑΠΟΦΑΣΗ	

ΥΠΟΜΝΗΜΑ ΕΠΙΤΡΟΠΗΣ

κόκκινο — οριογραμμή αιγιαλού (1,2...31α,31β)ς(32,33...34,35)ς(36,37...61,62,63)
κίτρινο — οριογραμμή παραλίας (1',2'...30α,30β)ς(31',32'...34',35')ς(36',37'...62',63',64')

Η γραμμή της παραλίας τίθεται παράλληλα προς την γραμμή του αιγιαλού σε απόσταση 10.00μ.
Το παρόν διάγραμμα συνοδεύει την από 5-7-2001 έκθεση επιτροπής καθορισμού των ορίων του αιγιαλού δυνάμει της 0208/181/26-4-1982 κοινής Υπουργικής απόφασης των Υπουργών Προεδρίας και Οικονομικών.


Η ΕΠΙΤΡΟΠΗ


Ο Πρόεδρος
ΜΑΡΙΑ ΠΛΗΘΑΚΗ
ΕΦΟΡΙΑΚΟΣ ΠΕ/Α


Τα μέλη
1. ΝΙΚΟΣ ΣΤΑΘΗΣ
ΠΟΛ/ΤΙΚΟΣ & ΤΟΠ/ΦΟΙ ΜΗΧ/ΚΟΙ
2. ΠΑΤΟΥΝΑΣ ΚΩΝ/ΝΟΣ
ΑΝΘ/ΡΧΟΣ ΛΣ




ΑΡΧΕΙΟ: 1KALAIG.FPL

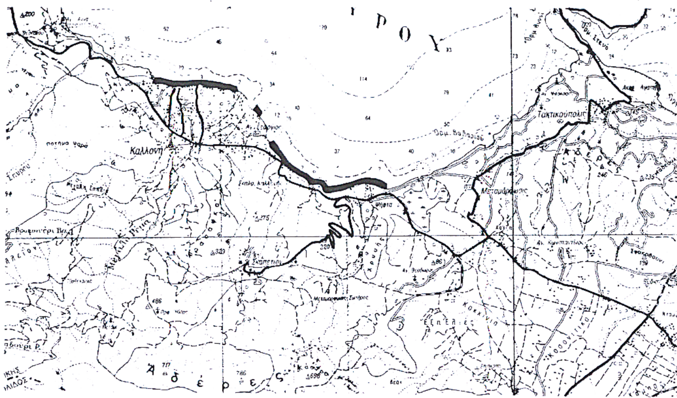

Καλλονή
Ἀ δ ε ρ ε ς

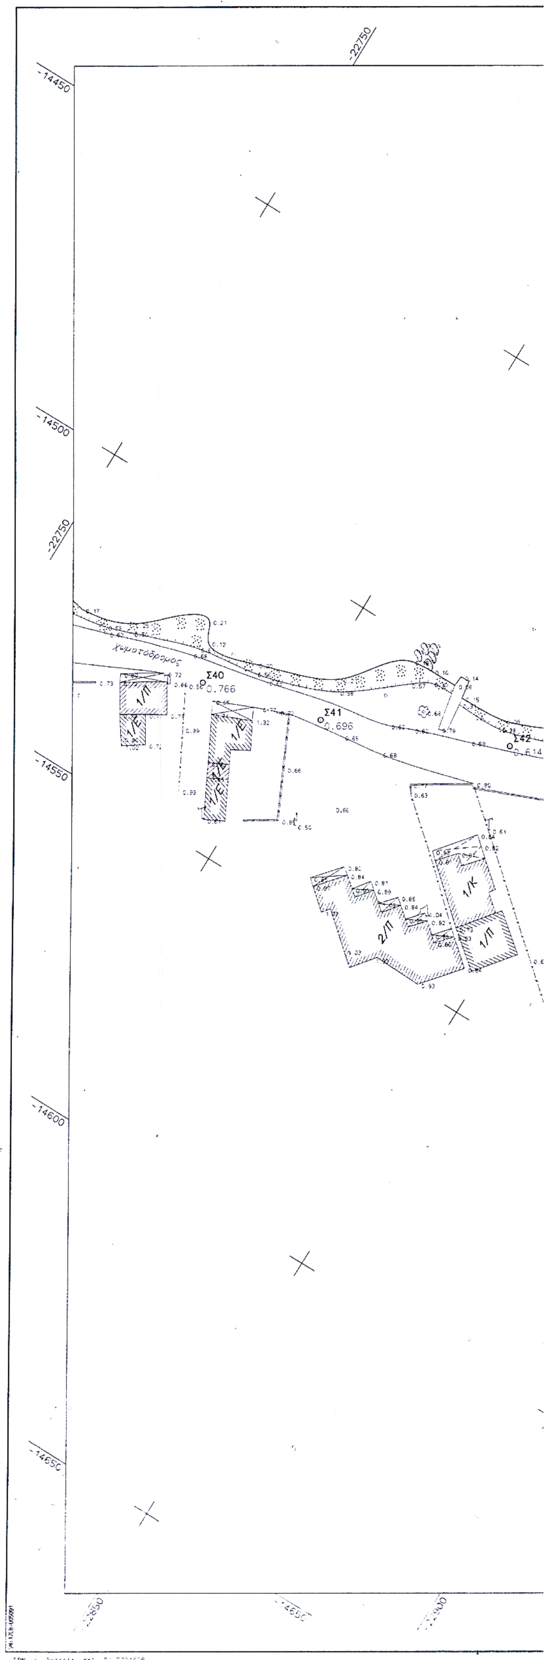

-14450
-22750
-14500
-14550
-14600
-14650
Κυματόδρομος
Σ40
0.766
Σ41
0.696
Σ42
1/Π
1/Ε
2/Π
1/Κ

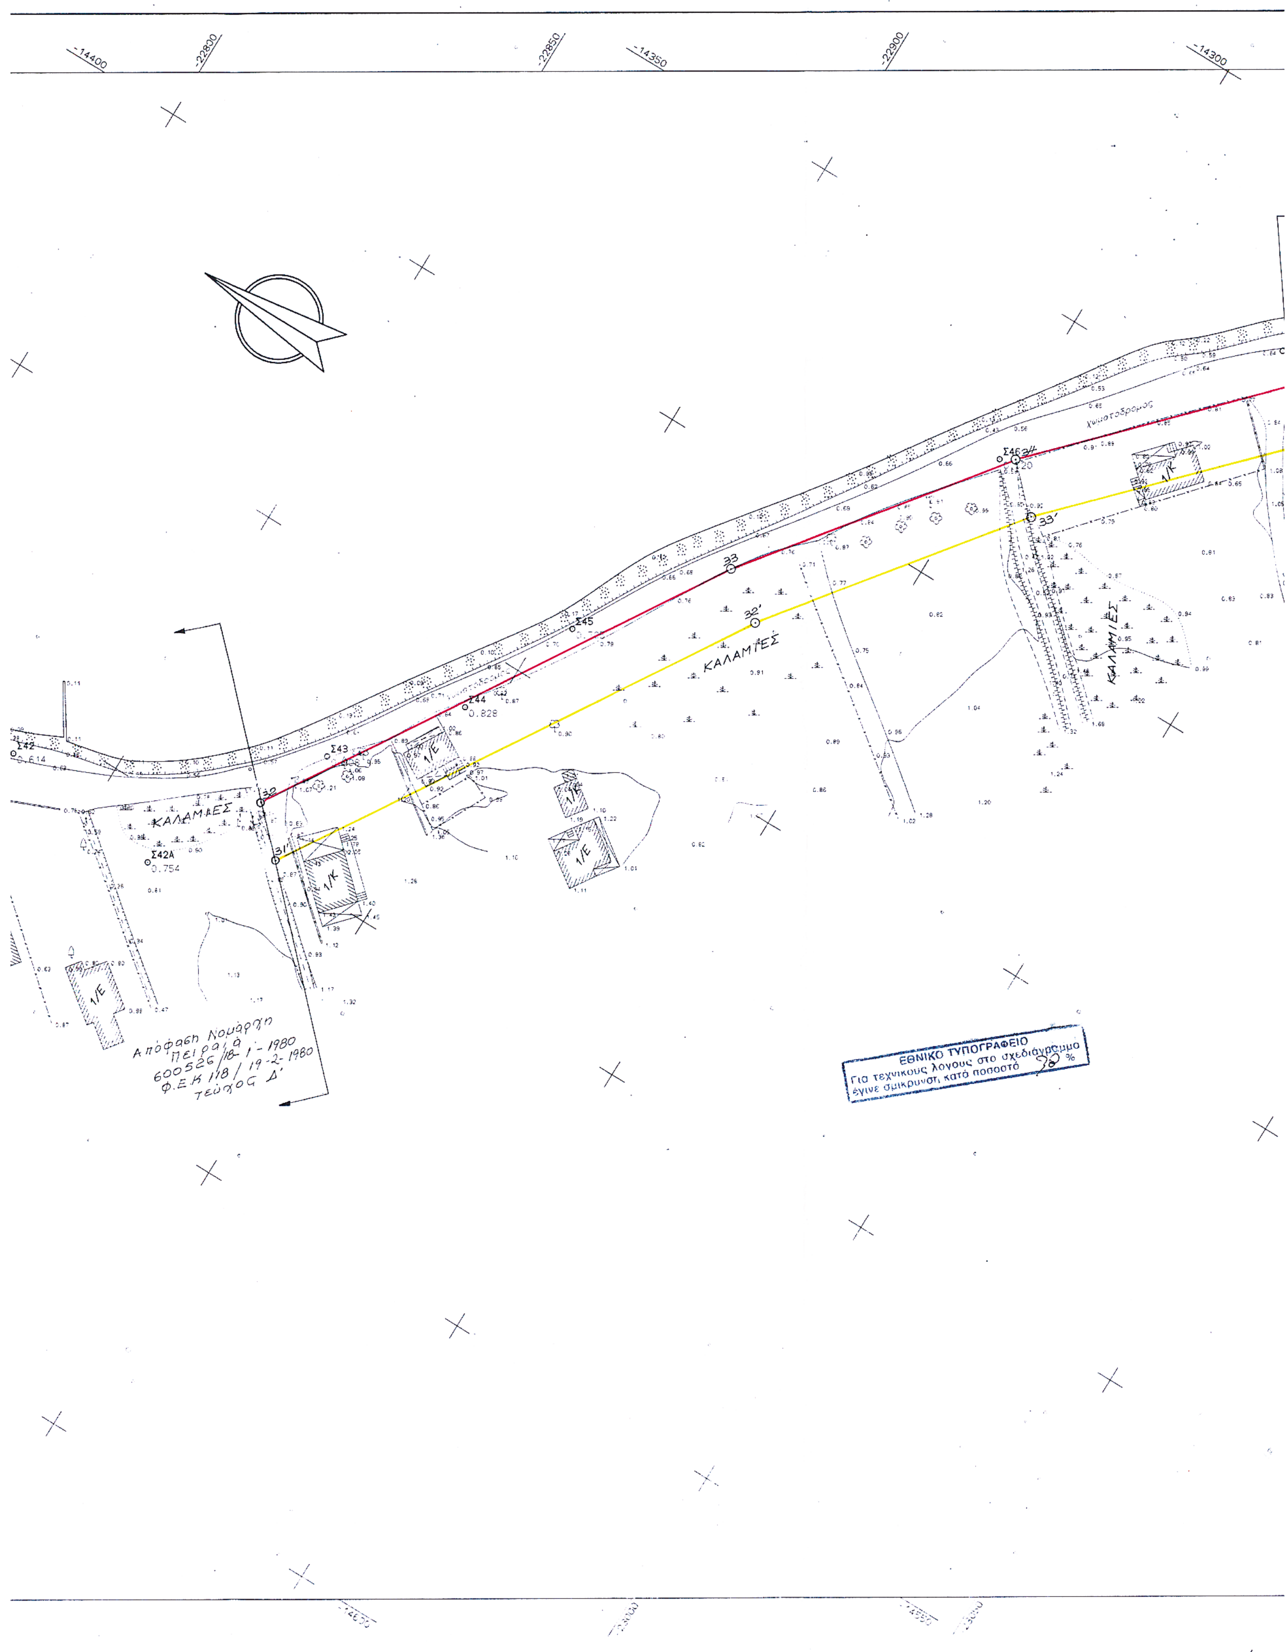
-14400
-22800
-22850
-14350
-22900
-14300
ΚΑΛΑΜΙΕΣ
ΚΑΛΑΜΙΕΣ
ΚΑΛΑΜΙΕΣ
Σ42
Σ42Α
0.754
Σ43
Σ44
0.828
Σ45
Σ46
32
32'
33
33'
34
χωματόδρομος
Απόφαση Νομάρχη
Πειραιά
600526/18-1-1980
Φ.Ε.Κ 118/19-2-1980
τεύχος Δ'
ΕΘΝΙΚΟ ΤΥΠΟΓΡΑΦΕΙΟ
Για τεχνικούς λόγους στο σχεδιάγραμμο
έγινε σμίκρυνση κατά ποσοστό 70 %

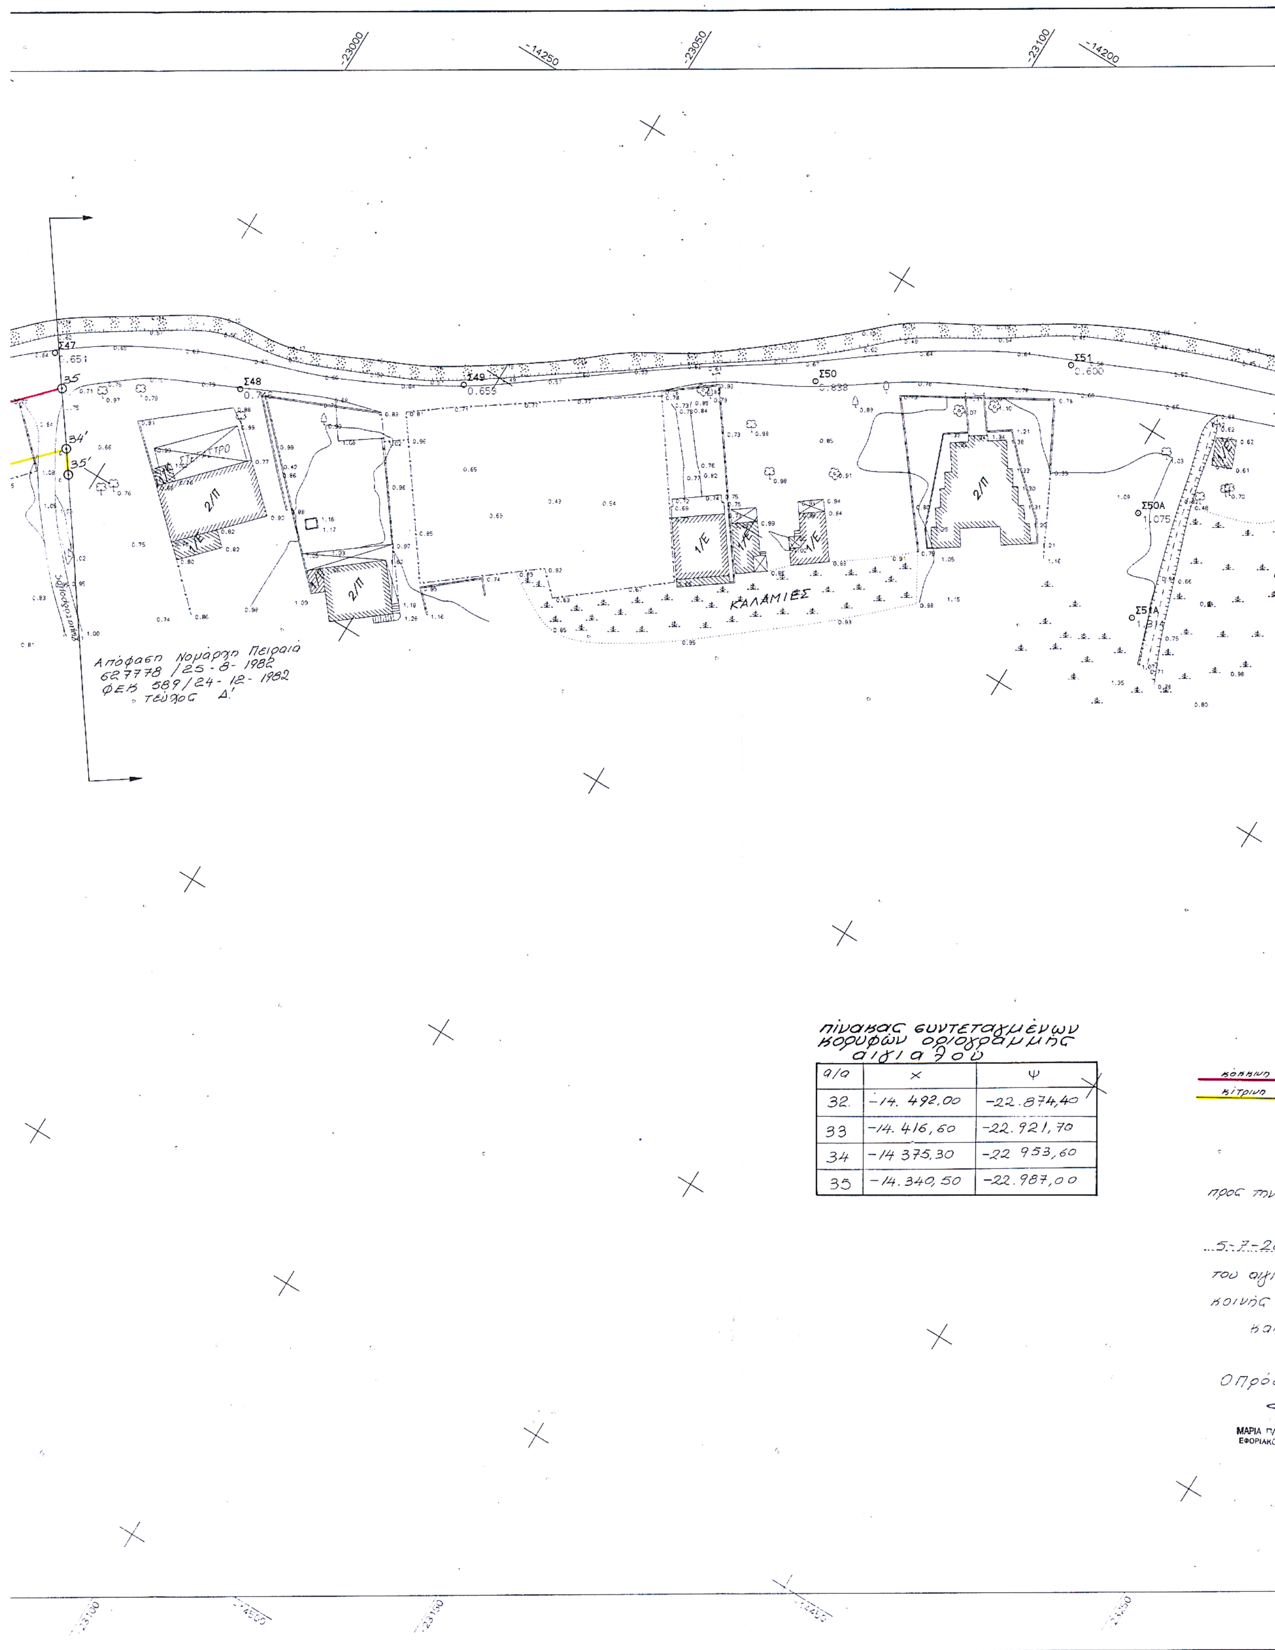

α/α	Χ	Ψ
32.	-14. 492,00	-22.874,40
33	-14. 416,60	-22.921,70
34	-14 375,30	-22 953,60
35	-14.340,50	-22.987,00

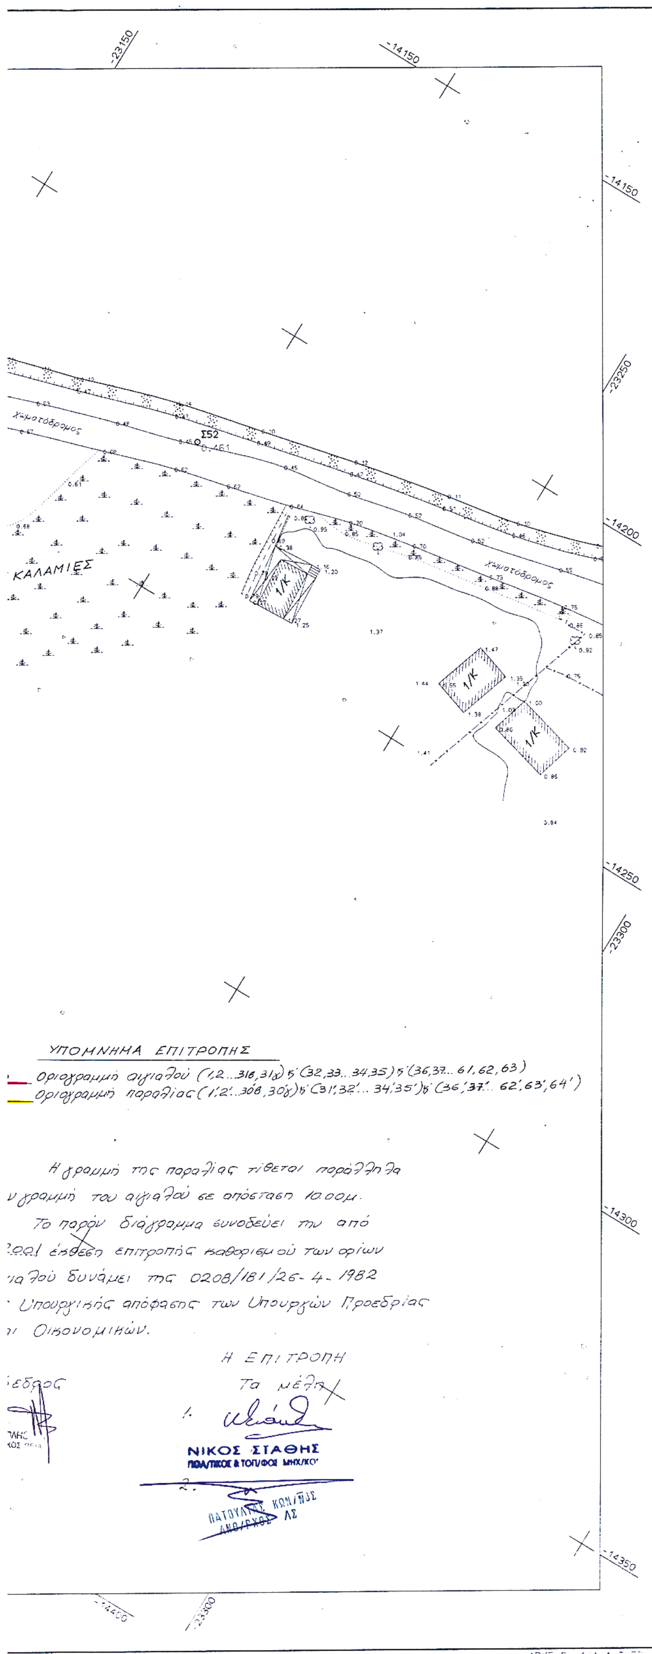

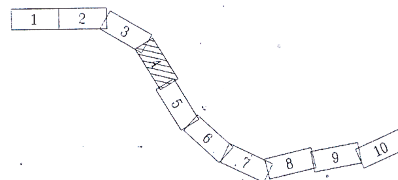

ΥΠΟΜΝΗΜΑ

Συρματόπλεγμα	Φρέαρ τετράγωνο
Κάγκελο	Φρέαρ κυκλικό
Τοίχος	Θάμνος
Τοίχος με συρματόπλεγμα	Πεύκο
Ξηρολιθιά-τοίχος	Ευκάλυπτος
Πόδι πρανούς	Οπωροφόρο
Φρύδι πρανούς	Ελιά
Ανάχωμα	Βράχια-πέτρες
Στύλος ΔΕΗ	Αμμοχαλικώδες εδαφος
Στύλος ΟΤΕ	Αμμώδες εδαφος
Στύλος διπλού φωτισμού	Τριγωνομετρικό
Καλάμια	Στάση

DATUM :ΑΘΗΝΩΝ
ΕΛΛΕΙΨΟΕΙΔΕΣ :BESSEL
ΠΡΟΒΟΛΗ :HATT

Φ.Χ. 1:50000 ΜΕΘΑΝΑ
Φο=37.45 Λο=-0.15

ΘΕΩΡΗΘΗΚΕ
Πειραιάς 8/11/2000
Ο Προϊστάμενος
ΝΙΕΝΤΑΣ ΤΣΑΤΣΑΡΩΝΗΣ
Μηχ. Ηλ. Μηχ/κος

ΕΛΕΓΧΘΗΚΕ
8/11/2000
ΙΩΑΝΝΗΣ ΜΙΧΑΗΛ
Τοπ. Μηχ/κος




ΑΚΡΙΒΕΣ ΦΩΤΟΑΝΤΙΓΡΑΦΟ
Πειραιάς 16-12-03
Ο ΠΡΟΪΣΤΑΜΕΝΟΣ
ΤΗΣ ΚΤΗΜΑΤΙΚΗΣ ΥΠΗΡ. ΠΕΙΡΑΙΑ
ΝΙΚΟΣ ΣΤΑΘΗΣ
ΠΟΛ/ΤΙΚΟΣ & ΤΟΠ/ΦΟΣ ΜΗΧ/ΚΟΣ

ΔΗΜΟΣ ΤΡΟΙΖΗΝΑΣ

ΜΕΛΕΤΗ ΣΥΝΤΑΞΗΣ ΤΟΠΟΓΡΑΦΙΚΩΝ ΔΙΑΓΡΑΜΜΑΤΩΝ ΓΙΑ:

Τον καθορισμό γραμμών Αιγιαλού-Παραλίας στόν οικισμό Καλλονή
Τον καθορισμό γραμμών Αιγιαλού-Παραλίας στη θέση Ψήφτα και αποτύπωσης του τμήματος πρός τη θάλασσα της λίμνης Ψήφτας

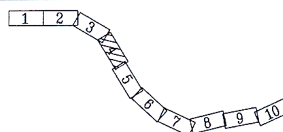

ΚΛΙΜΑΚΑ 1:500
ΙΣΟΔΙΑΣΤΑΣΗ: 1.00


ΤΟΠΟΓΡΑΦΙΚΗ ΑΠΟΤΥΠΩΣΗ


ΜΕΛΕΤΗΤΗΣ:
ΙΩΑΝΝΗΣ Δ. ΧΟΥΝΤΑΣ
Τοπογράφος Μηχανικός


ΙΩΑΝΝΗΣ Δ. ΧΟΥΝΤΑΣ
ΔΙΠΛΩΜΑΤ. ΤΟΠΟΓΡΑΦΟΣ ΜΗΧΑΝΙΚΟΣ
ΠΟΛΥΤΕΧΝΙΚΗΣ ΣΧΟΛΗΣ Α.Π.Θ.
ΜΕΛΟΣ Τ.Ε.Ε. - ΑΡΙΘΜΟΣ ΜΗΤΡΩΟΥ 53186
ΓΑΛΑΤΑΣ ΤΡΟΙΖΗΝΙΑΣ - ΤΗΛΕΦ.: 02980 28-814

ΑΡ. ΣΧΕΔΙΟΥ 4
ΗΜΕΡΟΜΗΝΙΑ ΝΟΕΜΒΡΙΟΣ 2000


Τ.Υ.Δ.Κ. ΠΕΙΡΑΙΑ				
	ΕΠΙΒΛΕΨΗ	Ο ΕΠΙΒΛΕΠΩΝ ΜΗΧΑΝΙΚΟΣ		
	ΕΛΕΓΧΟΣ	Ο ΠΡΟΪΣΤΑΜΕΝΟΣ		
	ΘΕΩΡΗΣΗ	Ο ΔΙΕΥΘΥΝΤΗΣ		
	ΕΓΚΡΙΣΗ	ΕΓΚΡΙΤΙΚΗ ΑΠΟΦΑΣΗ		

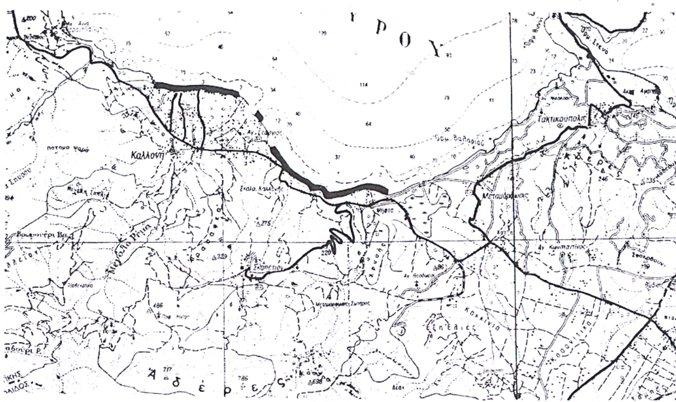
Καλλονή
Ταξιακουπολις

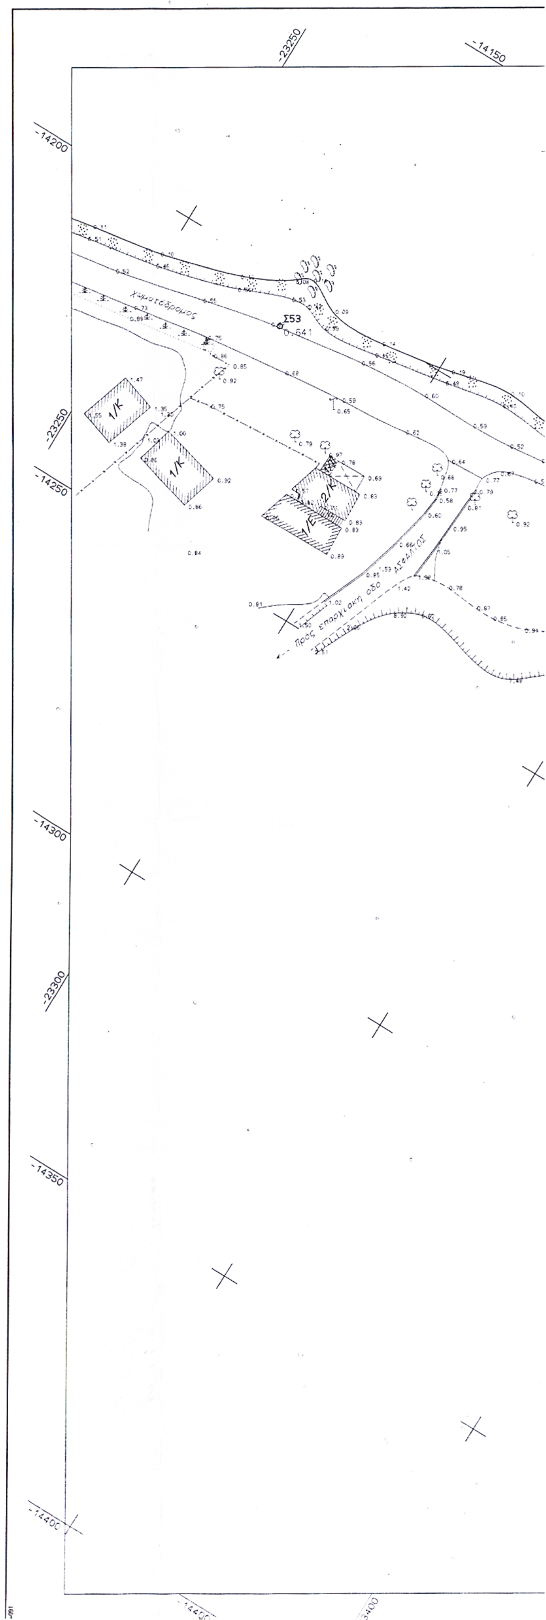
-23250
-14150
-14200
Χωματόδρομος
Σ53
1/Κ
2/Κ
-14250
-14300
-23300
-14350
-14400

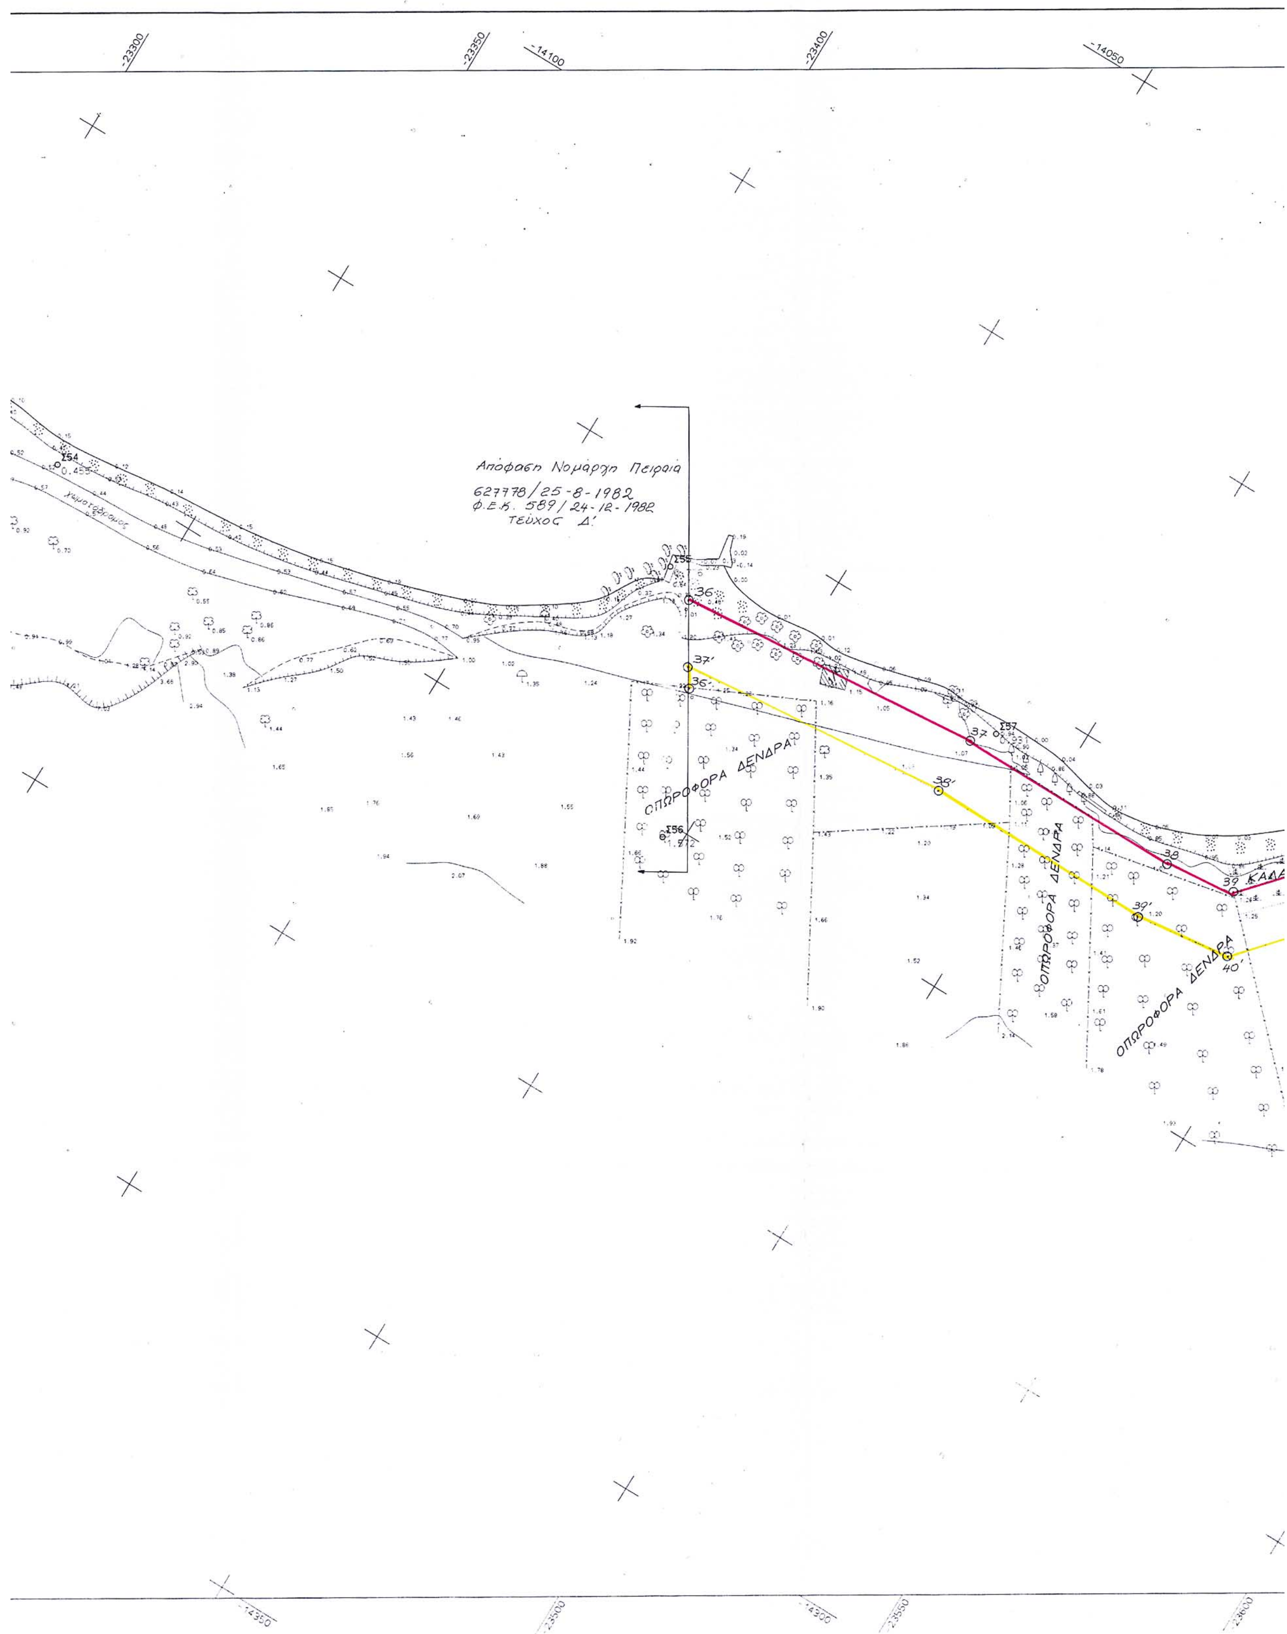

-23300
-23350
-14100
-23400
-14050
Απόφαση Νομάρχη Πειραιά
627778/25-8-1982
Φ.Ε.Κ. 589/24-12-1982
ΤΕΥΧΟΣ Δ'
Σ54
Σ55
Σ56
Σ57
36
37
36'
37'
38
38'
39
39'
40'
ΟΠΩΡΟΦΟΡΑ ΔΕΝΔΡΑ
ΟΠΩΡΟΦΟΡΑ ΔΕΝΔΡΑ
ΟΠΩΡΟΦΟΡΑ ΔΕΝΔΡΑ
-14350
-23500
-14300
-23550
-23600

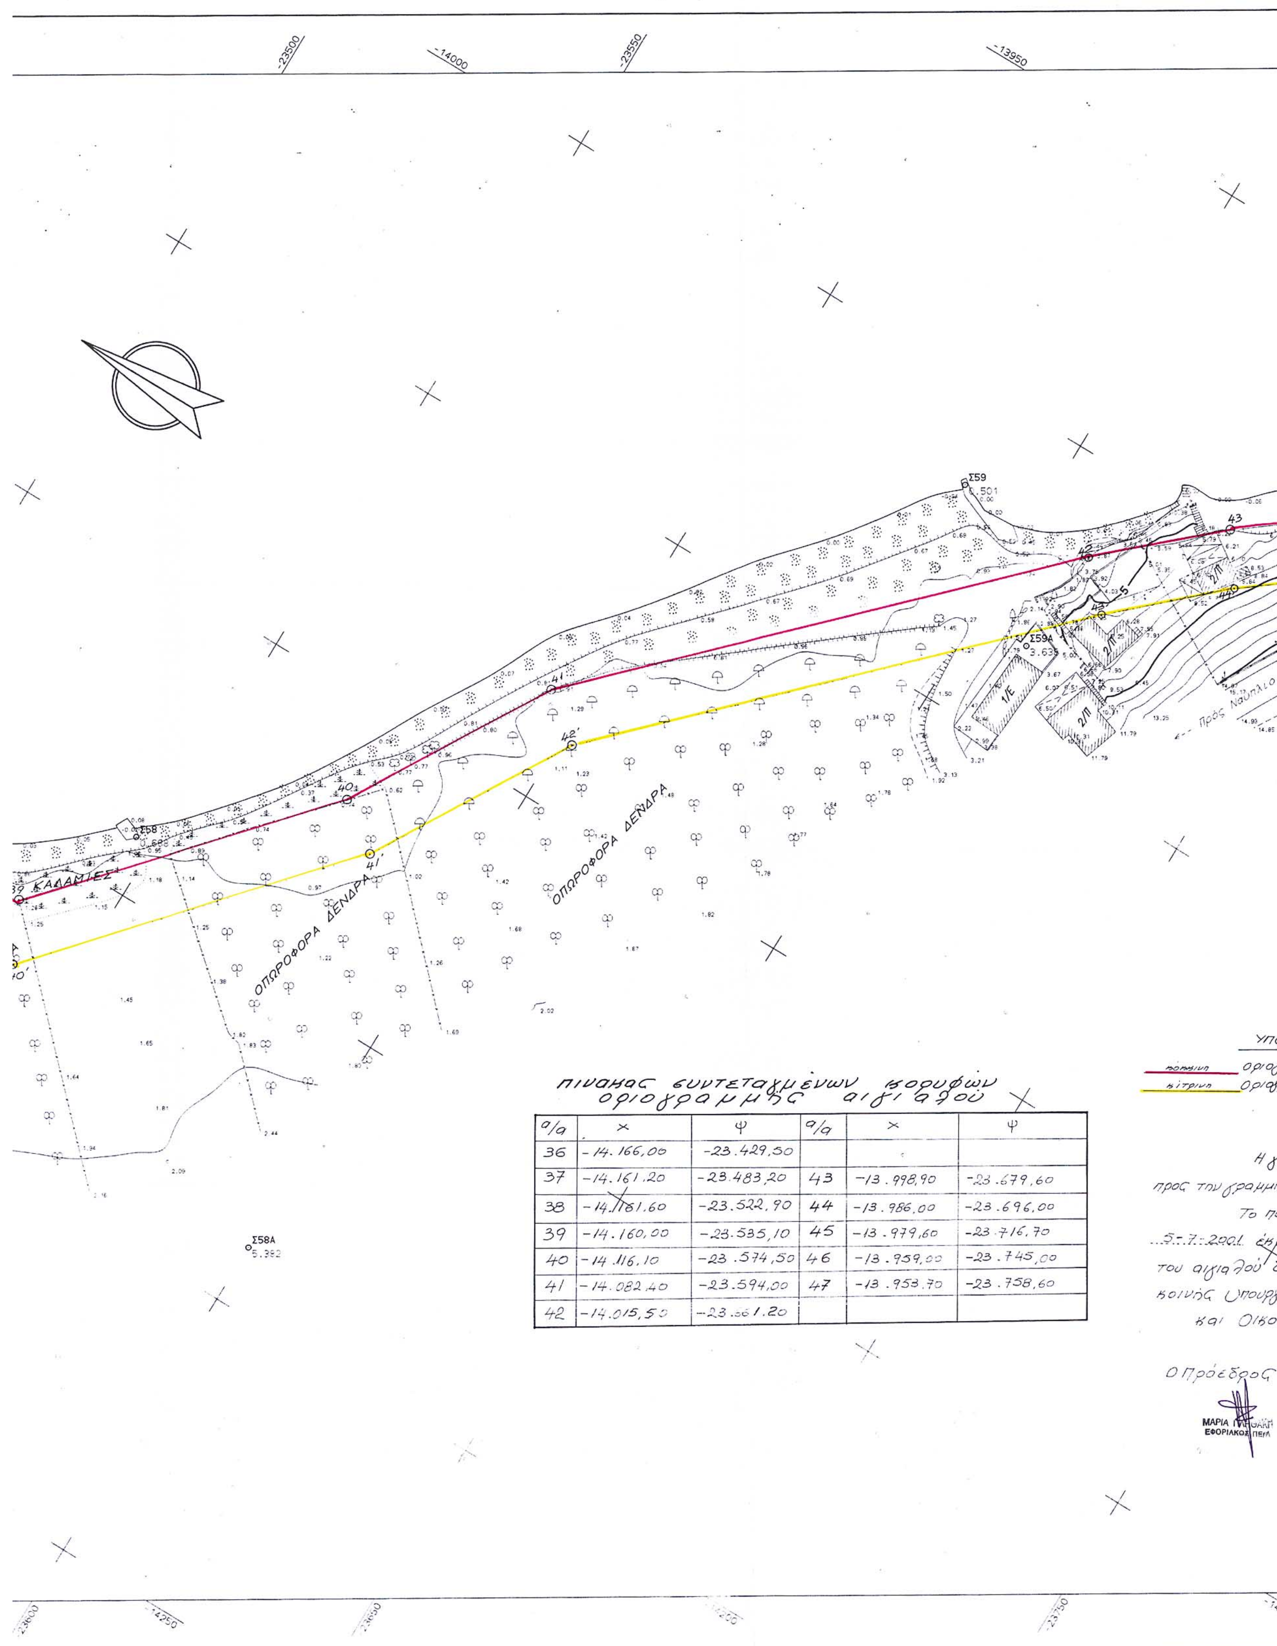

πινακας συντεταγμένων κορυφών οριογραμμής αιγιαλού

α/α	x	ψ	α/α	x	ψ
36	-14.166,00	-23.429,50			
37	-14.161,20	-23.483,20	43	-13.998,90	-23.679,60
38	-14.161,60	-23.522,90	44	-13.986,00	-23.696,00
39	-14.160,00	-23.535,10	45	-13.979,60	-23.716,70
40	-14.116,10	-23.574,50	46	-13.959,00	-23.745,00
41	-14.082,40	-23.594,00	47	-13.953,70	-23.758,60
42	-14.015,50	-23.561,20			

ΕΠΑΡΧΙΑΚΗ ΟΔΟΣ

ΥΠΟΜΝΗΜΑ ΕΠΙΤΡΟΠΗΣ

...νογραμμή αιγιαλού (1,2...31β,31γ) κ (32,33...34,35) κ (36,37... 61,62,63)

...νογραμμή παραλίας (1',2'...30β',30γ') κ (31',32'...34',35') κ (36',37'...62',63',64')

...η γραμμή της παραλίας τίθεται παράλληλα ...μμή του αιγιαλού σε απόσταση 10.00μ.


...παρόν διάγραμμα συνοδεύει την από ...έκθεση επιτροπής καθορισμού των ορίων ...ι δυνάμει της 0208/181/26-4-1982 ...ργικής απόφασης των Υπουργών Προεδρίας ...κονομικών

Η ΕΠΙΤΡΟΠΗ

Τα μέλη

1. ΝΙΚΟΣ ΣΤΑΘΗΣ ΠΟΛ/ΤΙΚΟΣ & ΤΟΠ/ΦΟΣ ΜΗΧ/ΚΟΣ

2. ΠΑΤΟΥΛΙΑΣ ΚΩΝ/ΝΟΣ ΑΝΘ/ΡΧΟΣ ΛΣ

 

1 2 3 4 5 6 7 8 9 10

ΥΠΟΜΝΗΜΑ

	Συρματόπλεγμα		φρέαρ τετράγωνο
	Κάγκελο		φρέαρ κυκλικό
	Τοίχος		θάμνος
	Τοίχος με συρματόπλεγμα		Πεύκο
	Ξηρολιθιά-τοίχος		Ευκάλυπτος
	Πόδι πρανούς		Οπωροφόρο
	φρύδι πρανούς		Ελιά
	Ανάχωμα		Βράχια-πέτρες
	Στύλος ΔΕΗ		Αμμοχαλικώδες εδαφος
	Στύλος ΟΤΕ		Αμμώδες εδαφος
	Στύλος διπλού φωτισμού	Δ	Τριγωνομετρικό
	Καλάμια	ο	Στάση

DATUM :ΑΘΗΝΩΝ
ΕΛΛΕΙΨΟΕΙΔΕΣ :BESSEL
ΠΡΟΒΟΛΗ :HATT

Φ.Χ. 1:50000 ΜΕΘΑΝΑ
Φο=37.45 Λο=-0.15

ΘΕΩΡΗΘΗΚΕ
Πειραιάς 8.11.2000
Ο Προϊστάμενος του Τεχνικού Τμήματος
Τ.Υ
ΝΙΚΗΦΑΣ ΤΣΑΤΣΑΡΩΝΗΣ
ΜΗΧ. ΗΛ. ΜΗΧ/ΚΟΣ

ΕΛΕΓΧΘΗΚΕ
Επί τόπου για την ... της αποτύπωσης.
Πειραιάς 8.11.2000
Ο Μηχανικός
Τ.Υ
ΙΩΑΝΝΗΣ ΜΙΧΑΗΛ
ΤΟΠ. ΜΗΧ/ΚΟΣ

ΑΚΡΙΒΕΣ ΦΩΤΟΑΝΤΙΓΡΑΦΟ
Πειραιάς 16-12-03
Ο ΠΡΟΪΣΤΑΜΕΝΟΣ ΤΗΣ ΚΤΗΜΑΤΙΚΗΣ ΥΠΗΡ ΠΕΙΡ
α.α.
ΝΙΚΟΣ ΣΤΑΘΗΣ
ΠΟΛ/ΤΙΚΟΣ & ΤΟΠ/ΦΟΣ ΜΗΧ/ΚΟΣ

ΔΗΜΟΣ ΤΡΟΙΖΗΝΑΣ

ΜΕΛΕΤΗ ΣΥΝΤΑΞΗΣ ΤΟΠΟΓΡΑΦΙΚΩΝ ΔΙΑΓΡΑΜΜΑΤΩΝ ΓΙΑ:

Τον καθορισμό γραμμών Αιγιαλού-Παραλίας στόν οικισμό Καλλονή
Τον καθορισμό γραμμών Αιγιαλού-Παραλίας στη θέση Ψήφτα και αποτύπωσης του τμήματος πρός τη θάλασσα της λίμνης Ψήφτας

ΚΛΙΜΑΚΑ 1:500

ΙΣΟΔΙΑΣΤΑΣΗ: 1.00

ΤΟΠΟΓΡΑΦΙΚΗ ΑΠΟΤΥΠΩΣΗ


ΜΕΛΕΤΗΤΗΣ:
ΙΩΑΝΝΗΣ Δ. ΧΟΥΝΤΑΣ
Τοπογράφος Μηχανικός


ΙΩΑΝΝΗΣ Δ. ΧΟΥΝΤΑΣ
ΔΙΠΛΩΜΑΤ. ΤΟΠΟΓΡΑΦΟΣ ΜΗΧΑΝΙΚΟΣ
ΠΟΛΥΤΕΧΝΙΚΗΣ ΣΧΟΛΗΣ Α.Π.Θ.
ΜΕΛΟΣ Τ.Ε.Ε. - ΑΡΙΘΜΟΣ ΜΗΤΡΩΟΥ 53186
ΓΑΛΑΤΑΣ ΤΡΟΙΖΗΝΙΑΣ - ΤΗΛΕΦ.: 02980 25.214


ΑΡ. ΣΧΕΔΙΟΥ 5

ΗΜΕΡΟΜΗΝΙΑ ΝΟΕΜΒΡΙΟΣ 2000


Τ.Υ.Δ.Κ. ΠΕΙΡΑΙΑ	ΕΠΙΒΛΕΨΗ	Ο ΕΠΙΒΛΕΠΩΝ ΜΗΧΑΝΙΚΟΣ	
	ΕΛΕΓΧΟΣ	Ο ΠΡΟΙΣΤΑΜΕΝΟΣ	
	ΘΕΩΡΗΣΗ	Ο ΔΙΕΥΘΥΝΤΗΣ	
	ΕΓΚΡΙΣΗ	ΕΓΚΡΙΤΙΚΗ ΑΠΟΦΑΣΗ	

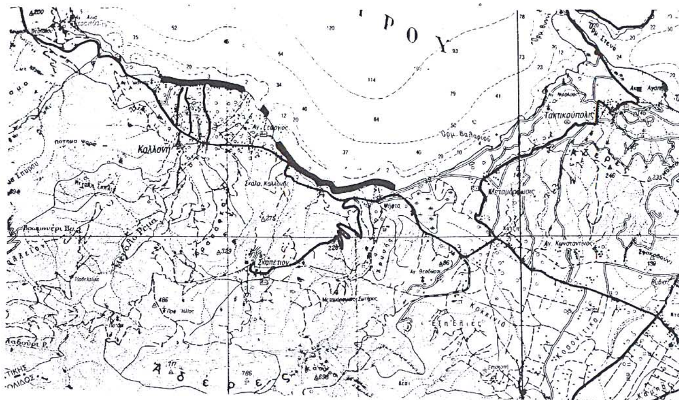
Καλλονή
Τακτικούπολις

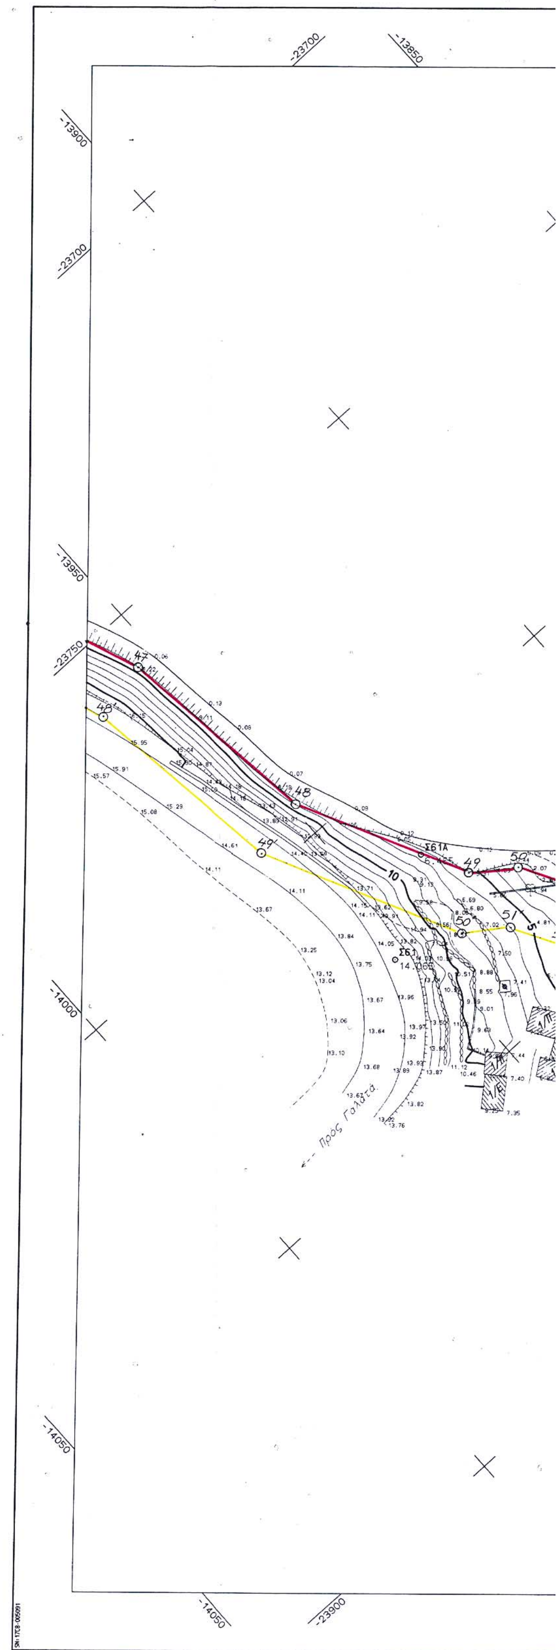
-23700
-13850
-13900
-23700
-13950
-23750
-14000
-14050
-14050
-23900
Πρός Γαλατά
VERM (c) Geosoft τηλ. 01-7701828

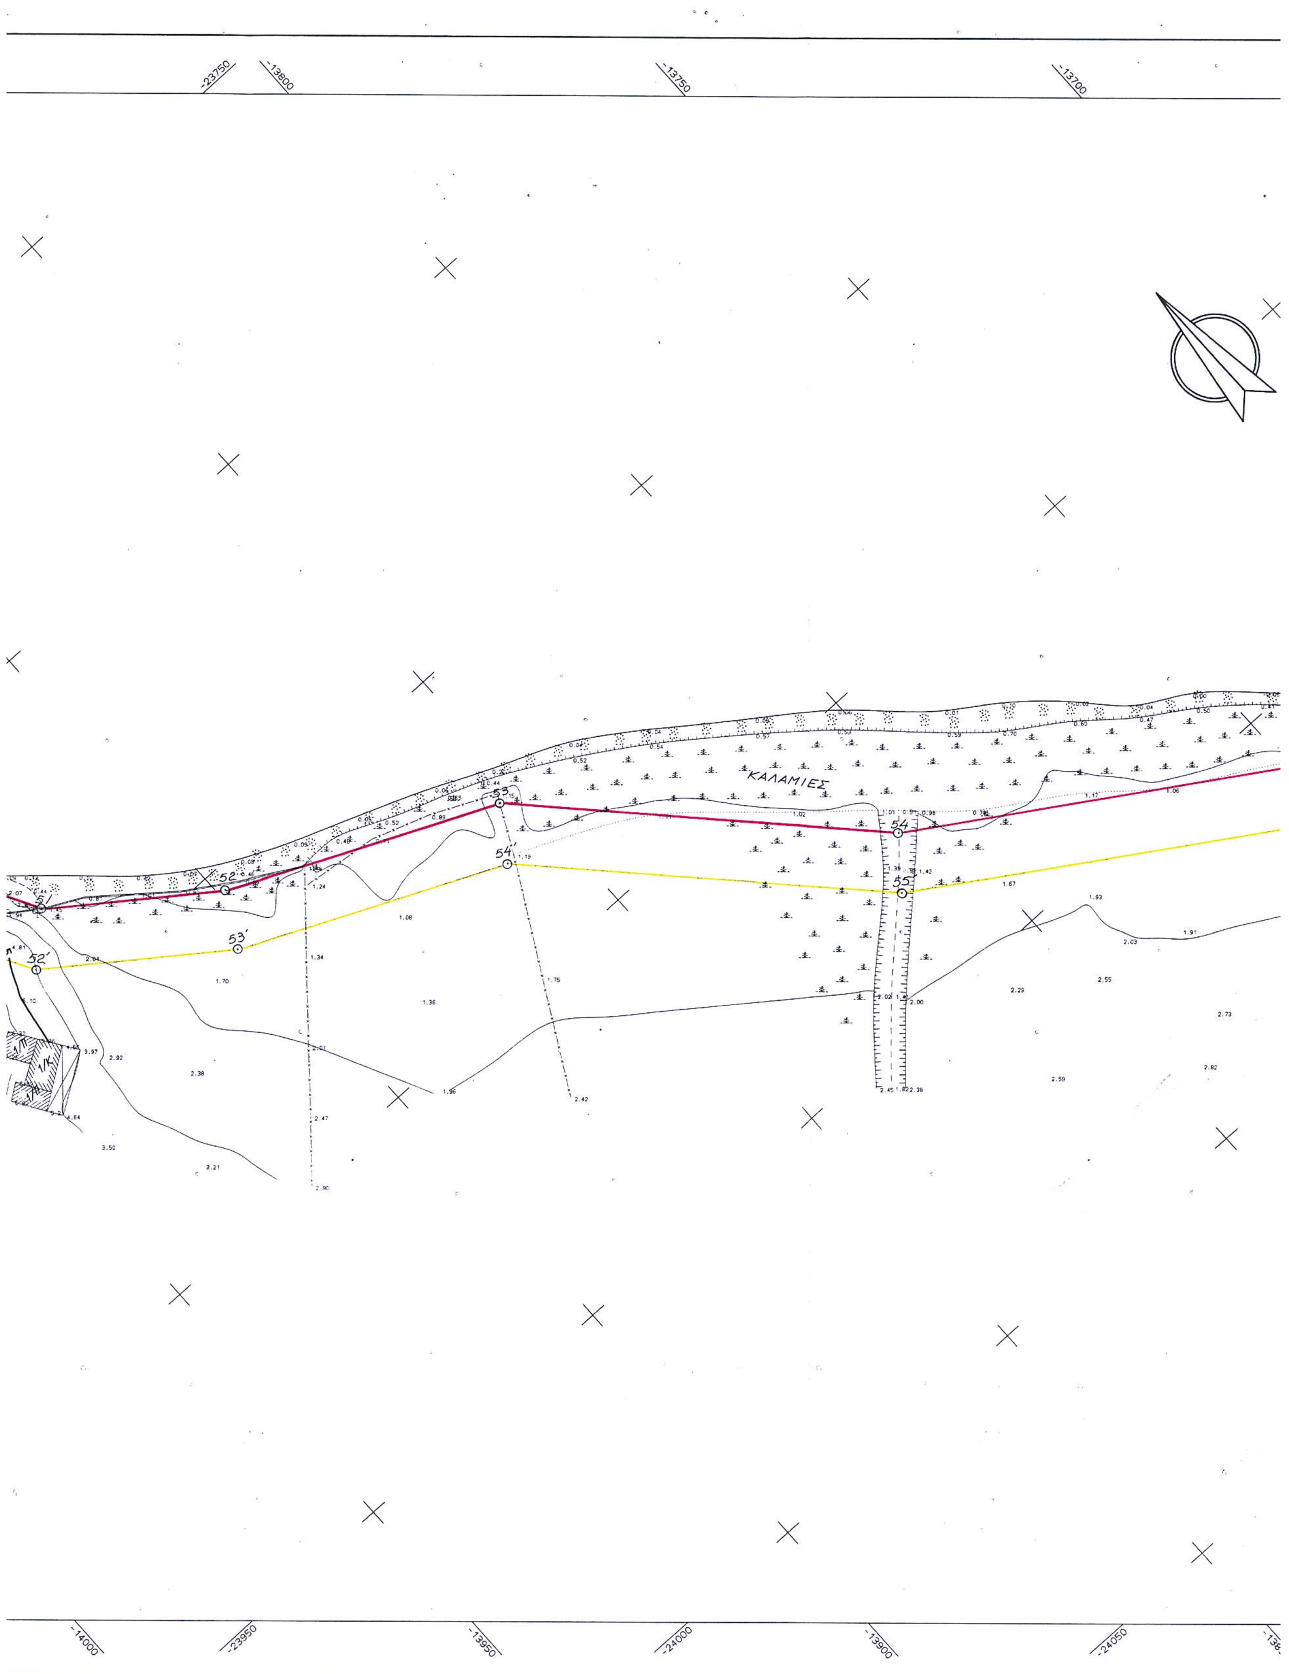



ΚΑΛΑΜΙΕΣ
-23750
-13800
-13750
-13700
-14000
-23950
-13950
-24000
-13900
-24050

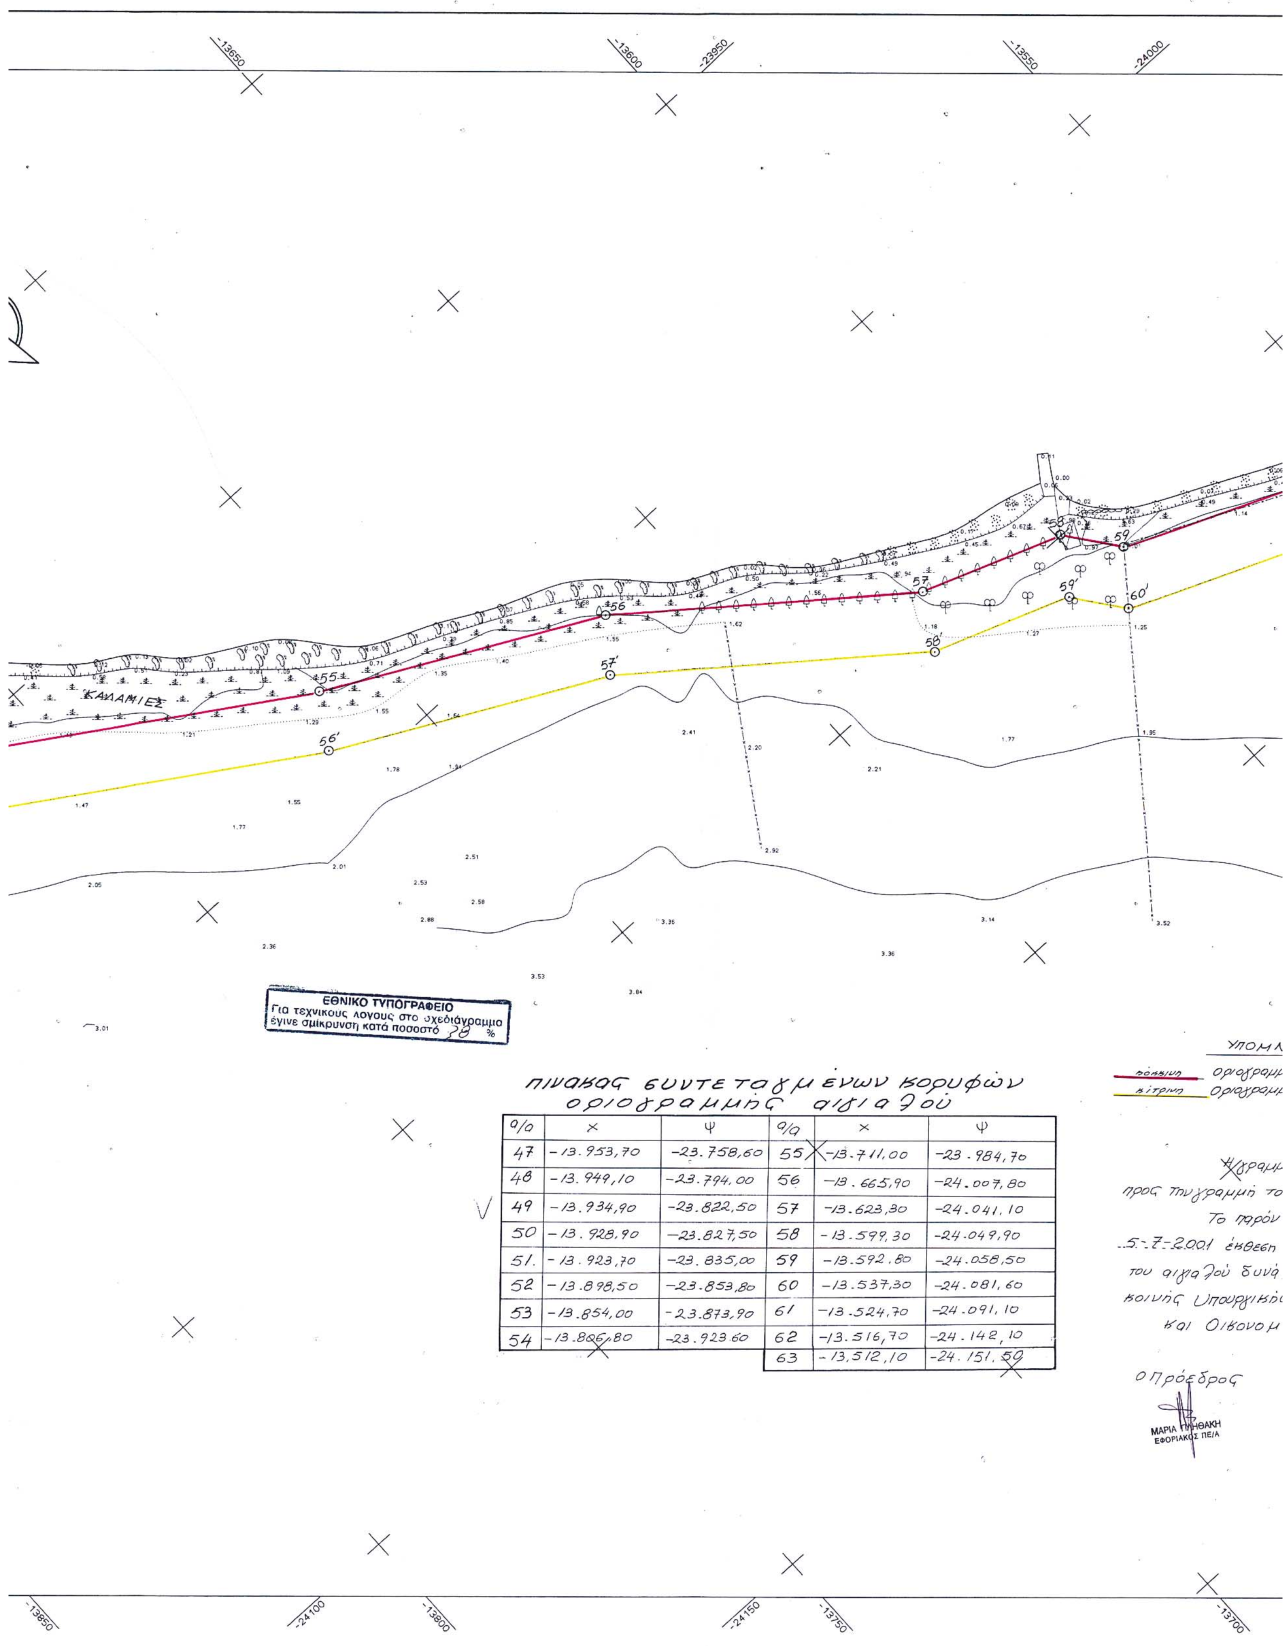

πινακας συντεταγμένων κορυφών οριογραμμής αιγιαλού

α/α	x	ψ	α/α	x	ψ
47	-13.953,70	-23.758,60	55	-13.711,00	-23.984,70
48	-13.949,10	-23.794,00	56	-13.665,90	-24.007,80
49	-13.934,90	-23.822,50	57	-13.623,30	-24.041,10
50	-13.928,90	-23.827,50	58	-13.599,30	-24.049,90
51.	-13.923,70	-23.835,00	59	-13.592,80	-24.058,50
52	-13.898,50	-23.853,80	60	-13.537,30	-24.081,60
53	-13.854,00	-23.873,90	61	-13.524,70	-24.091,10
54	-13.806,80	-23.923,60	62	-13.516,70	-24.142,10
			63	-13,512,10	-24.151,50

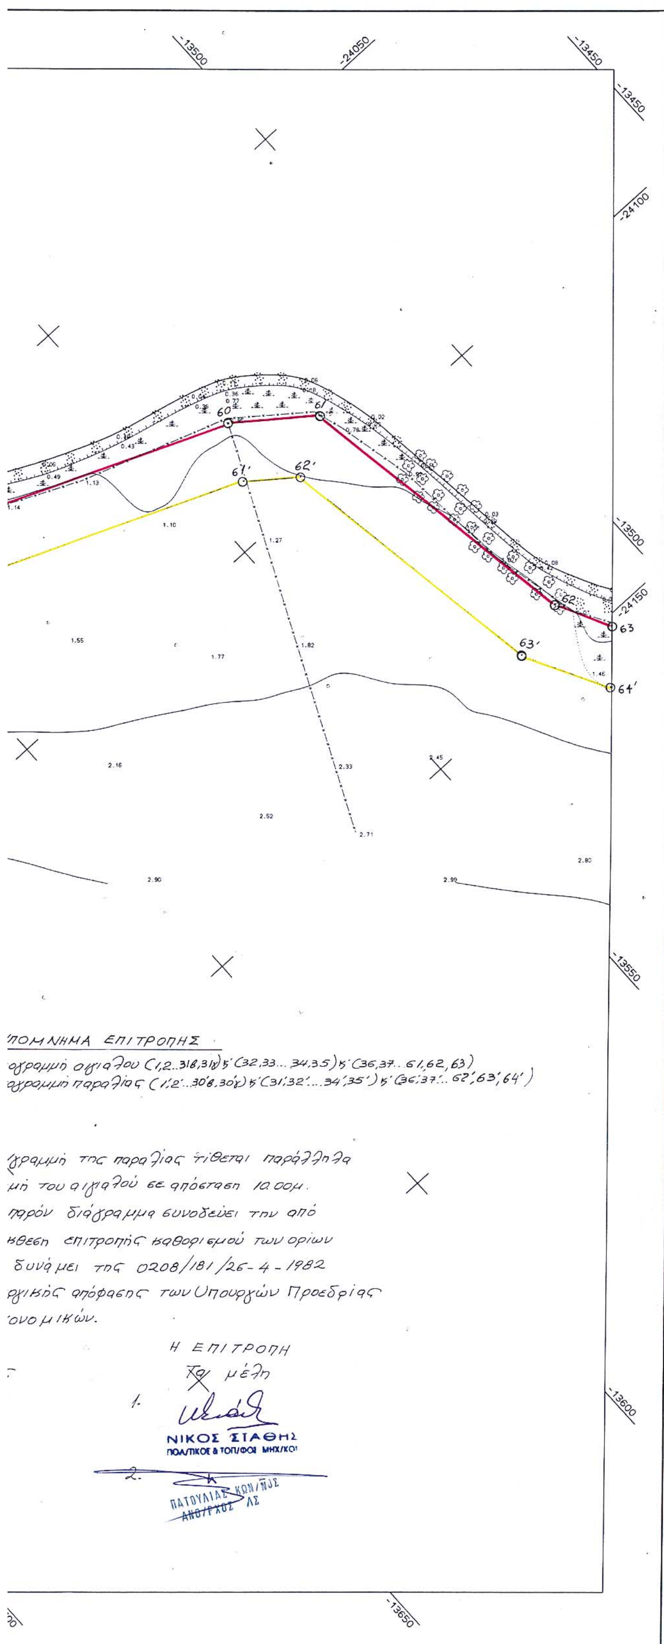

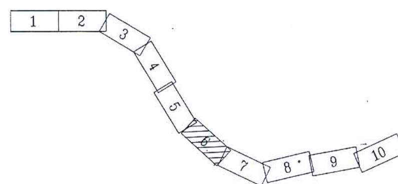

ΥΠΟΜΝΗΜΑ

Συρματόπλεγμα	Φρέαρ τετράγωνο
Κάγκελο	Φρέαρ κυκλικό
Τοίχος	Θάμνος
Τοίχος με συρματόπλεγμα	Πεύκο
Ξηρολιθιά-τοίχος	Ευκάλυπτος
Πόδι πρανούς	Οπωροφόρο
Φρύδι πρανούς	Ελιά
Ανάχωμα	Βράχια-πέτρες
Στύλος ΔΕΗ	Αμμοχαλικώδες εδαφος
Στύλος ΟΤΕ	Αμμώδες εδαφος
Στύλος διπλού φωτισμού	Τριγωνομετρικό
Καλάμια	Στάση

DATUM :ΑΘΗΝΩΝ
ΕΛΛΕΙΨΟΕΙΔΕΣ :BESSEL
ΠΡΟΒΟΛΗ :HATT

Φ.Χ. 1:50000 ΜΕΘΑΝΑ
Φο=37.45 Λο=-0.15

ΕΛΕΓΧΘΗΚΕ επί τόπου για την ακρίβεια της αποτύπωσης. Πειραιάς 8.11.2000 Ο Μηχανικός Ιωάν. Μιχαήλ Τοπ. Μηχ/κός

ΘΕΩΡΗΘΗΚΕ Πειραιάς 8.11.2000 Ο Προϊστάμενος του Τεχνικού Τμήματος Τ.Υ. Νικόλαος Τεταρτάρης Μηχ. Ηλ. Μηχ/κός




ΑΚΡΙΒΕΣ ΦΩΤΟΑΝΤΙΓΡΑΦΟ
Πειραιάς 16-12-03
Ο ΠΡΟΪΣΤΑΜΕΝΟΣ ΚΤΗΜΑΤΙΚΗΣ ΥΠΗΡ ΠΕΙΡΑΙΑ
ΝΙΚΟΣ ΣΤΑΘΗΣ
ΠΟΛ/ΚΟΣ & ΤΟΠ/ΦΟΣ ΜΗΧ/ΚΟΣ

ΔΗΜΟΣ ΤΡΟΙΖΗΝΑΣ

ΜΕΛΕΤΗ ΣΥΝΤΑΞΗΣ ΤΟΠΟΓΡΑΦΙΚΩΝ ΔΙΑΓΡΑΜΜΑΤΩΝ ΓΙΑ:

Τον καθορισμό γραμμών Αιγιαλού-Παραλίας στόν οικισμό Καλλονή
Τον καθορισμό γραμμών Αιγιαλού-Παραλίας στη θέση Ψήφτα και αποτύπωσης του τμήματος πρός τη θάλασσα της λίμνης Ψήφτας

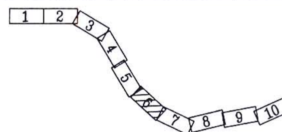

ΚΛΙΜΑΚΑ 1:500
ΙΣΟΔΙΑΣΤΑΣΗ: 1.00

ΤΟΠΟΓΡΑΦΙΚΗ ΑΠΟΤΥΠΩΣΗ

ΜΕΛΕΤΗΤΗΣ: ΙΩΑΝΝΗΣ Δ. ΧΟΥΝΤΑΣ Τοπογράφος Μηχανικός

ΙΩΑΝΝΗΣ Δ. ΧΟΥΝΤΑΣ ΔΙΠΛΩΜΑΤ. ΤΟΠΟΓΡΑΦΟΣ ΜΗΧΑΝΙΚΟΣ ΠΟΛΥΤΕΧΝΙΚΗΣ ΣΧΟΛΗΣ Α.Π.Θ. ΜΕΛΟΣ Τ.Ε.Ε. - ΑΡΙΘΜΟΣ ΜΗΤΡΩΟΥ 53186 ΓΑΛΑΤΑΣ ΤΡΟΙΖΗΝΙΑΣ - ΤΗΛΕΦ.: 02980 25.214

ΑΡ. ΣΧΕΔΙΟΥ 6
ΗΜΕΡΟΜΗΝΙΑ ΝΟΕΜΒΡΙΟΣ 2000

Τ.Υ.Δ.Κ. ΠΕΙΡΑΙΑ	ΕΠΙΒΛΕΨΗ	Ο ΕΠΙΒΛΕΠΩΝ ΜΗΧΑΝΙΚΟΣ		
	ΕΛΕΓΧΟΣ	Ο ΠΡΟΪΣΤΑΜΕΝΟΣ		
	ΘΕΩΡΗΣΗ	Ο ΔΙΕΥΘΥΝΤΗΣ		
	ΕΓΚΡΙΣΗ	ΕΓΚΡΙΤΙΚΗ ΑΠΟΦΑΣΗ		

ΕΘΝΙΚΟ ΤΥΠΟΓΡΑΦΕΙΟ

ΕΦΗΜΕΡΙΔΑ ΤΗΣ ΚΥΒΕΡΝΗΣΕΩΣ

ΚΑΠΟΔΙΣΤΡΙΟΥ 34 * ΑΘΗΝΑ 104 32 * TELEX 223211 YPET GR * FAX 210 52 21 004
ΗΛΕΚΤΡΟΝΙΚΗ ΔΙΕΥΘΥΝΣΗ: http: www.et.gr – e-mail: webmaster @ et.gr

Πληροφορίες Α.Ε. - Ε.Π.Ε. και λοιπών Φ.Ε.Κ.: 210 527 9000-4
Φωτοαντίγραφα παλαιών ΦΕΚ - ΒΙΒΛΙΟΘΗΚΗ - ΜΑΡΝΗ 8 - Τηλ. (210)8220885 - 8222924
Δωρεάν διάθεση τεύχους Προκηρύξεων ΑΣΕΠ αποκλειστικά από Μάρνη 8

ΠΕΡΙΦΕΡΕΙΑΚΑ ΓΡΑΦΕΙΑ ΠΩΛΗΣΗΣ Φ.Ε.Κ.

ΘΕΣΣΑΛΟΝΙΚΗ - Βασ. Όλγας 227	**(2310) 423 956**	**ΛΑΡΙΣΑ** - Διοικητήριο	**(2410) 597449**
ΠΕΙΡΑΙΑΣ - Ευριπίδου 63	**(210) 413 5228**	**ΚΕΡΚΥΡΑ** - Σαμαρά 13	**(26610) 89 127**
ΠΑΤΡΑ - Κορίνθου 327	**(2610) 638 109**		**(26610) 89 105**
	(2610) 638 110	**ΗΡΑΚΛΕΙΟ** - Πλ. Ελευθερίας 1	**(2810) 396 409**
ΙΩΑΝΝΙΝΑ - Διοικητήριο	**(26510) 87215**	**ΛΕΣΒΟΣ** - Πλ.Κωνσταντινουπόλεως	**(22510) 46 888**
ΚΟΜΟΤΗΝΗ - Δημοκρατίας 1	**(25310) 22 858**		**(22510) 47 533**

ΤΙΜΗ ΠΩΛΗΣΗΣ ΦΥΛΛΩΝ ΕΦΗΜΕΡΙΔΟΣ ΤΗΣ ΚΥΒΕΡΝΗΣΕΩΣ

Σε έντυπη μορφή:
- Για τα ΦΕΚ από 1 μέχρι 16 σελίδες σε 1 euro, προσαυξανόμενη κατά 0,20 euro για κάθε επιπλέον οκτασέλιδο ή μέρος αυτού.
- Για τα φωτοαντίγραφα ΦΕΚ σε 0,15 euro ανά σελίδα.

Σε μορφή CD:

Τεύχος	Περίοδος	EURO	Τεύχος	Περίοδος	EURO
Α΄	Ετήσιο	150	Αναπτυξιακών Πράξεων	Ετήσιο	50
Α	3μηνιαίο	40	Ν.Π.Δ.Δ.	Ετήσιο	50
Α΄	Μηνιαίο	15	Παράρτημα	Ετήσιο	50
Β'	Ετήσιο	300	Εμπορικής και Βιομηχανικής Ιδιοκτησίας	Ετήσιο	100
Β΄	3μηνιαίο	80	Ανωτάτου Ειδικού Δικαστηρίου	Ετήσιο	5
Β΄	Μηνιαίο	30	Διακηρύξεων Δημοσίων Συμβάσεων	Ετήσιο	200
Γ	Ετήσιο	50	Διακηρύξεων Δημοσίων Συμβάσεων	Εβδομαδιαίο	5
Δ΄	Ετήσιο	220	Α.Ε. & Ε.Π.Ε	Μηνιαίο	100
Δ΄	3μηνιαίο	60			

- Η τιμή πώλησης μεμονωμένων Φ.Ε.Κ. ειδικού ενδιαφέροντος σε μορφή cd-rom και μέχρι 100 σελίδες σε 5 euro προσαυξανόμενη κατά 1 euro ανά 50 σελίδες.
- Η τιμή πώλησης σε μορφή cd- rom δημοσιευμάτων μιας εταιρείας στο τεύχος Α.Ε. και Ε.Π.Ε. σε 5 euro ανά έτος.

Τα παραπάνω cd-rom διατίθονται ύστερα από σχετική παραγγελία και αφορούν Φ.Ε.Κ. που έχουν δημοσιευτεί μετά από το έτος1994.

ΠΑΡΑΓΓΕΛΙΑ ΚΑΙ ΑΠΟΣΤΟΛΗ Φ.Ε.Κ. : τηλεφωνικά : 210- 9472555 , fax :210- 9472556 internet : http://www.et.gr .

ΕΤΗΣΙΕΣ ΣΥΝΔΡΟΜΕΣ Φ.Ε.Κ.

	Σε έντυπη μορφή	Από το Internet
Α΄ (Νόμοι, Π.Δ., Συμβάσεις κτλ.)	225 €	190 €
Β΄ (Υπουργικές αποφάσεις κτλ.)	320 €	225 €
Γ΄ (Διορισμοί, απολύσεις κτλ. Δημ. Υπαλλήλων)	65 €	ΔΩΡΕΑΝ
Δ΄ (Απαλλοτριώσεις, πολεοδομία κτλ.)	320 €	160 €
Αναπτυξιακών Πράξεων και Συμβάσεων (Τ.Α.Π.Σ.)	160 €	95 €
Ν.Π.Δ.Δ. (Διορισμοί κτλ. προσωπικού Ν.Π.Δ.Δ.)	65 €	ΔΩΡΕΑΝ
Παράρτημα (Προκηρύξεις θέσεων ΔΕΠ κτλ.)	33 €	ΔΩΡΕΑΝ
Δελτίο Εμπορικής και Βιομ/κής Ιδιοκτησίας (Δ.Ε.Β.Ι.)	65 €	33 €
Ανωτάτου Ειδικού Δικαστηρίου (Α.Ε.Δ.)	10 €	ΔΩΡΕΑΝ
Ανωνύμων Εταιρειών & Ε.Π.Ε.	2.250 €	645 €
Διακηρύξεων Δημοσίων Συμβάσεων (Δ.Δ.Σ.)	225 €	95 €
Πρώτο (Α΄), Δεύτερο (Β΄) και Τέταρτο (Δ΄)	–	450 €

Για την παροχή δικαιώματος ηλεκτρονικής πρόσβασης σε Φ.Ε.Κ. προηγούμενων ετών, η τιμή προσαυξάνεται πέραν του ποσού της ετήσιας συνδρομής έτους 2004, κατά 25 euro ανά έτος παλαιότητας και ανά τεύχος.

* Οι συνδρομές του εσωτερικού προπληρώνονται στις ΔΟΥ (το ποσό συνδρομής καταβάλλεται στον κωδικό αριθμό εσόδων ΚΑΕ 2531 και το ποσό υπέρ ΤΑΠΕΤ (5% του ποσού της συνδρομής) στον κωδικό αριθμό εσόδων ΚΑΕ 3512).Το πρωτότυπο αποδεικτικό είσπραξης (διπλότυπο) θα πρέπει να αποστέλλεται ή να κατατίθεται στην αρμόδια Υπηρεσία του Εθνικού Τυπογραφείου.
* Η πληρωμή του υπέρ ΤΑΠΕΤ ποσοστού που αντιστοιχεί σε συνδρομές, εισπράττεται και από τις ΔΟΥ.
* Οι συνδρομητές του εξωτερικού έχουν τη δυνατότητα λήψης των δημοσιευμάτων μέσω internet, με την καταβολή των αντίστοιχων ποσών συνδρομής και ΤΑΠΕΤ .
* Οι Νομαρχιακές Αυτοδιοικήσεις, οι Δήμοι, οι Κοινότητες ως και οι επιχειρήσεις αυτών πληρώνουν το μισό χρηματικό ποσό της συνδρομής και ολόκληρο το ποσό υπέρ του ΤΑΠΕΤ.
* Η συνδρομή ισχύει για ένα ημερολογιακό έτος. Δεν εγγράφονται συνδρομητές για μικρότερο χρονικό διάστημα.
* Η εγγραφή ή ανανέωση της συνδρομής πραγματοποιείται το αργότερο μέχρι την 31ην Δεκεμβρίου κάθε έτους.
* Αντίγραφα διπλοτύπων, ταχυδρομικές επιταγές και χρηματικά γραμμάτια δεν γίνονται δεκτά.

Οι υπηρεσίες εξυπηρέτησης των πολιτών λειτουργούν καθημερινά από 08.00΄ έως 13.00΄

ΑΠΟ ΤΟ ΕΘΝΙΚΟ ΤΥΠΟΓΡΑΦΕΙΟ